


STAROSTA ZĄBKOWICKI
ul. Sienkiewicza 11
57-200 Ząbkowice Śląskie
(2)

MAPA ZASADNICZA
Sekcje mapy: 6.139.11.07.1
SKALA 1:1000

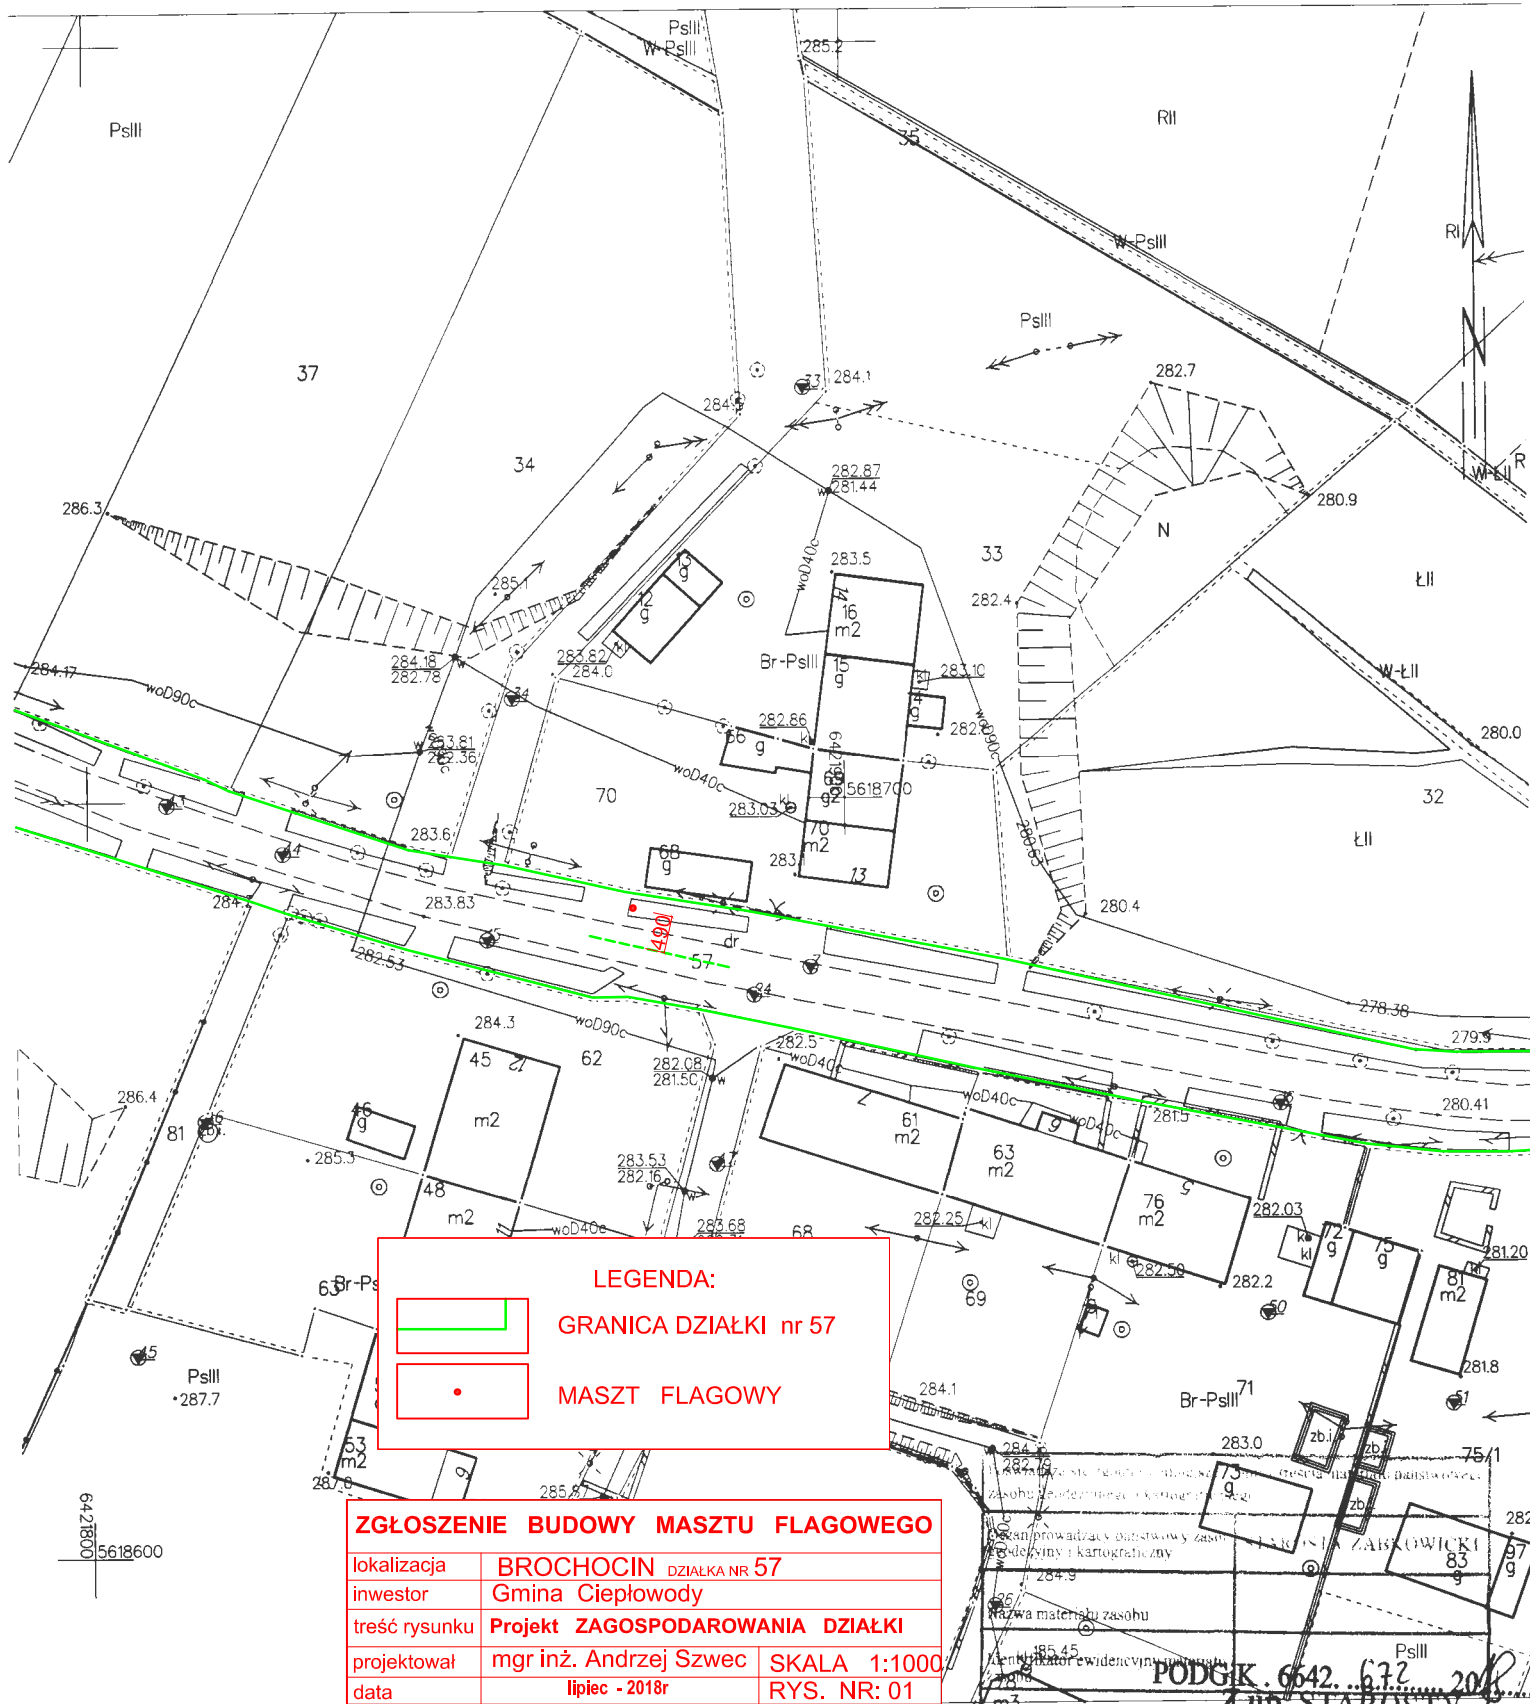

LEGENDA:

GRANICA DZIAŁKI nr 57

MASZT FLAGOWY

ZGŁOSZENIE BUDOWY MASZTU FLAGOWEGO

lokalizacja	BROCHOCIN DZIAŁKA NR 57	
inwestor	Gmina Ciepłowy	
treść rysunku	Projekt ZAGOSPODAROWANIA DZIAŁKI	
projektował	mgr inż. Andrzej Szvec	SKALA 1:1000
data	lipiec - 2018r	RYŚ. NR: 01

PODGIK. 6642.672.2018
Z up: STAROSTY

Data wykonania kopii: 2018/05/16
M. Kozłowska-Sowa
M. Kozłowska-Sowa
W Powiatowym Urzędzie Dokumentacji
Ciepłowy