


STAROSTA ZĄBKOWICKI

ul. Sienkiewicza 11
57-200 Ząbkowice Śląskie
(2)

MAPA ZASADNICZA

Sekcje mapy: 6.139.11.22.2; 6.139.11.17.4

SKALA 1:1000

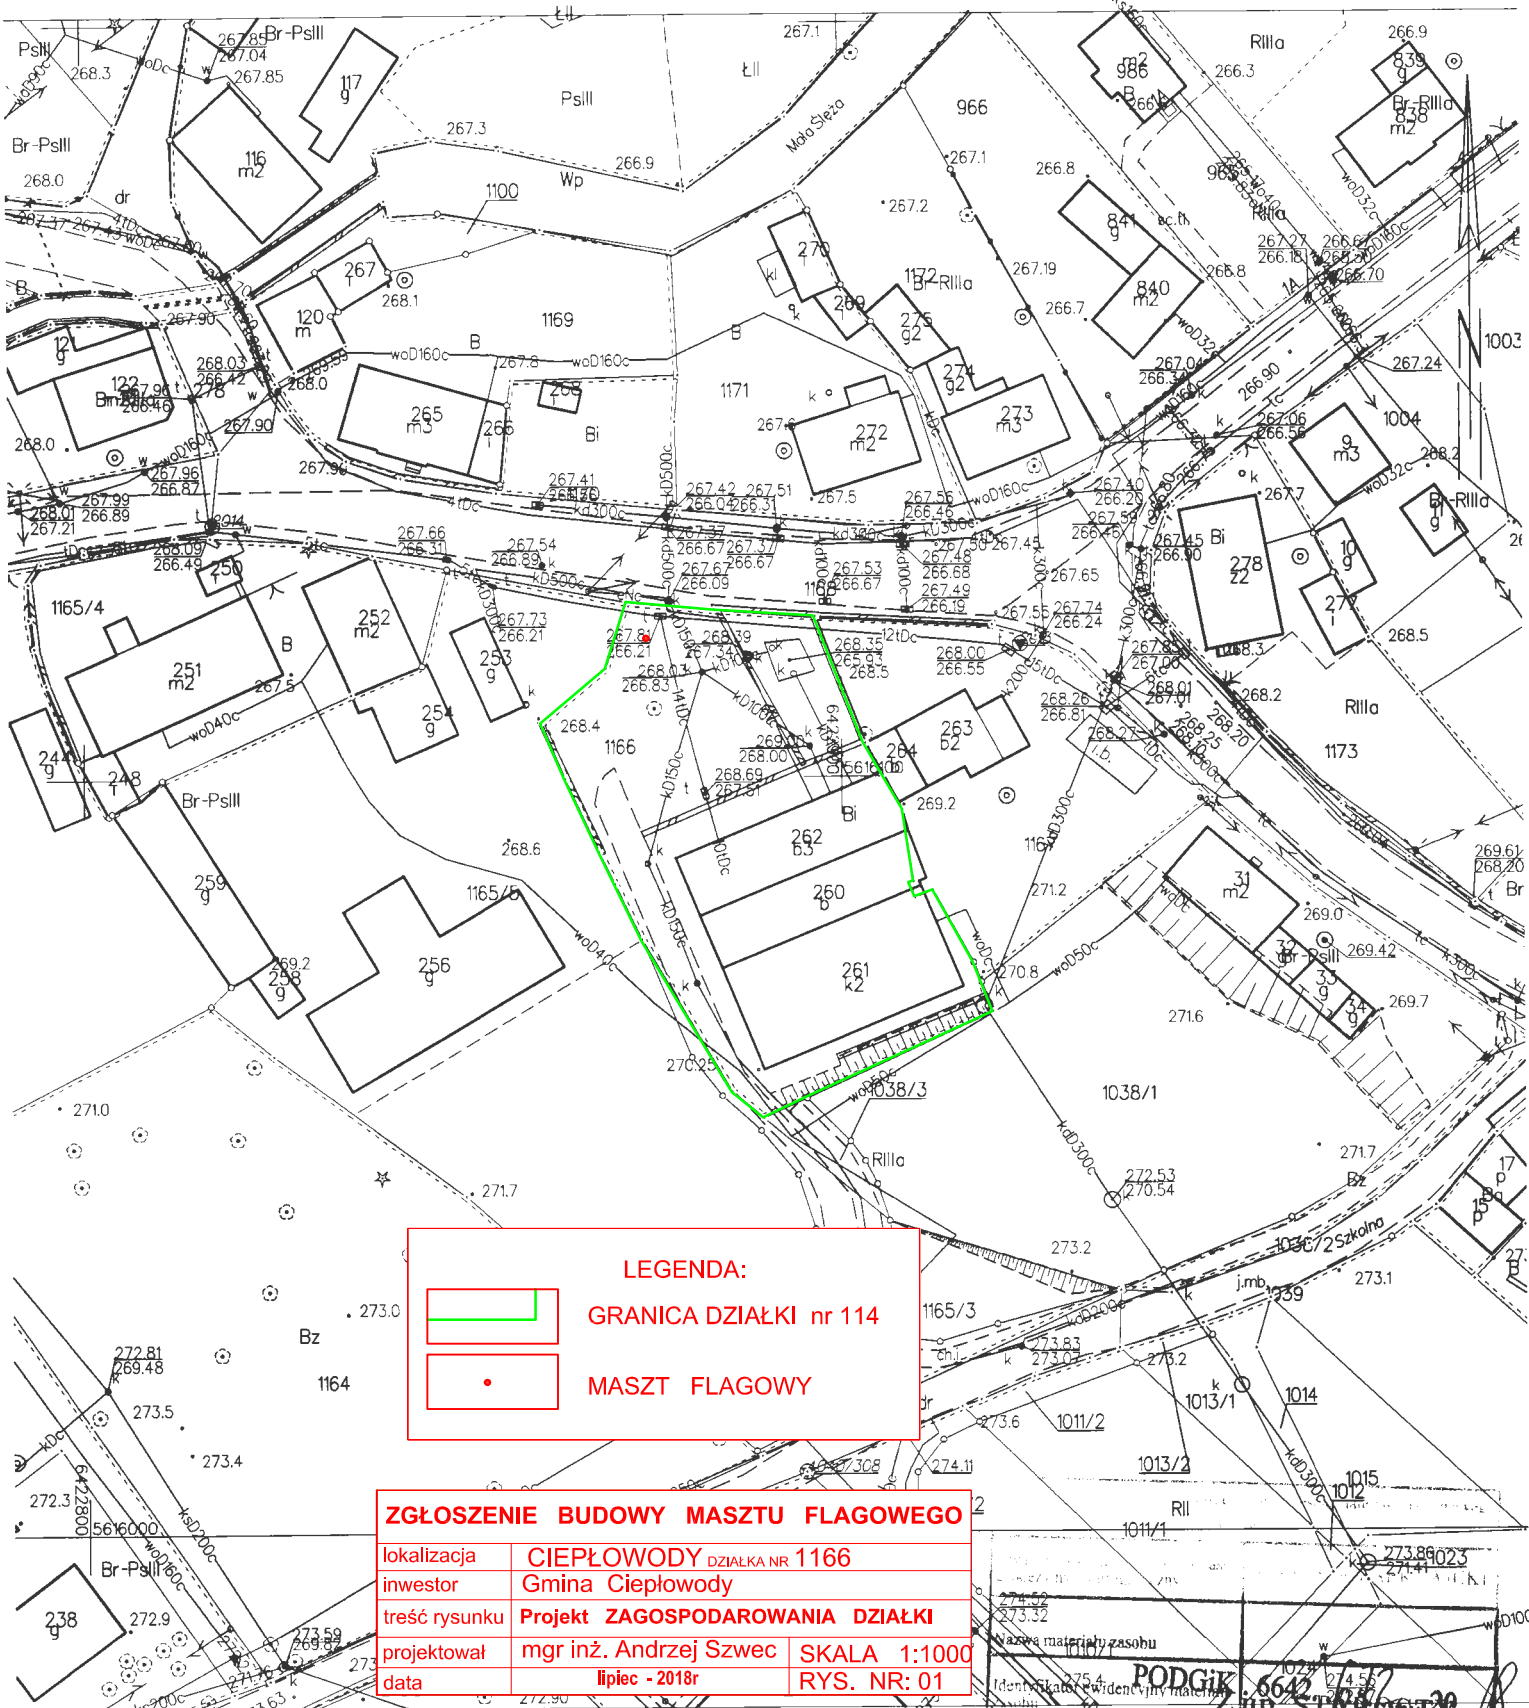

LEGENDA:

- GRANICA DZIAŁKI nr 114
- MASZT FLAGOWY

ZGŁOSZENIE BUDOWY MASZTU FLAGOWEGO		
lokalizacja	CIEPŁOWODY DZIAŁKA NR 1166	
inwestor	Gmina Ciepłowy	
treść rysunku	Projekt ZAGOSPODAROWANIA DZIAŁKI	
projektował	mgr inż. Andrzej Szvec	SKALA 1:1000
data	lipiec - 2018r	RYŚ. NR: 01

Ząbkowice Śląskie dn. 16.05.2018
Sporządziła/wydruk: Monika Kozłowska-Sowa

PODGIK 6642/2018
Z up. Starosta...
Monika Kozłowska-Sowa
w Powiatowym Urzędzie Dokumentacji
Katastralicznej