


STAROSTA ZĄBKOWICKI
ul. Sienkiewicza 11
57-200 Ząbkowice Śląskie
(2)

MAPA ZASADNICZA
Sekcje mapy: 6.138.11.06.1
SKALA 1:1000

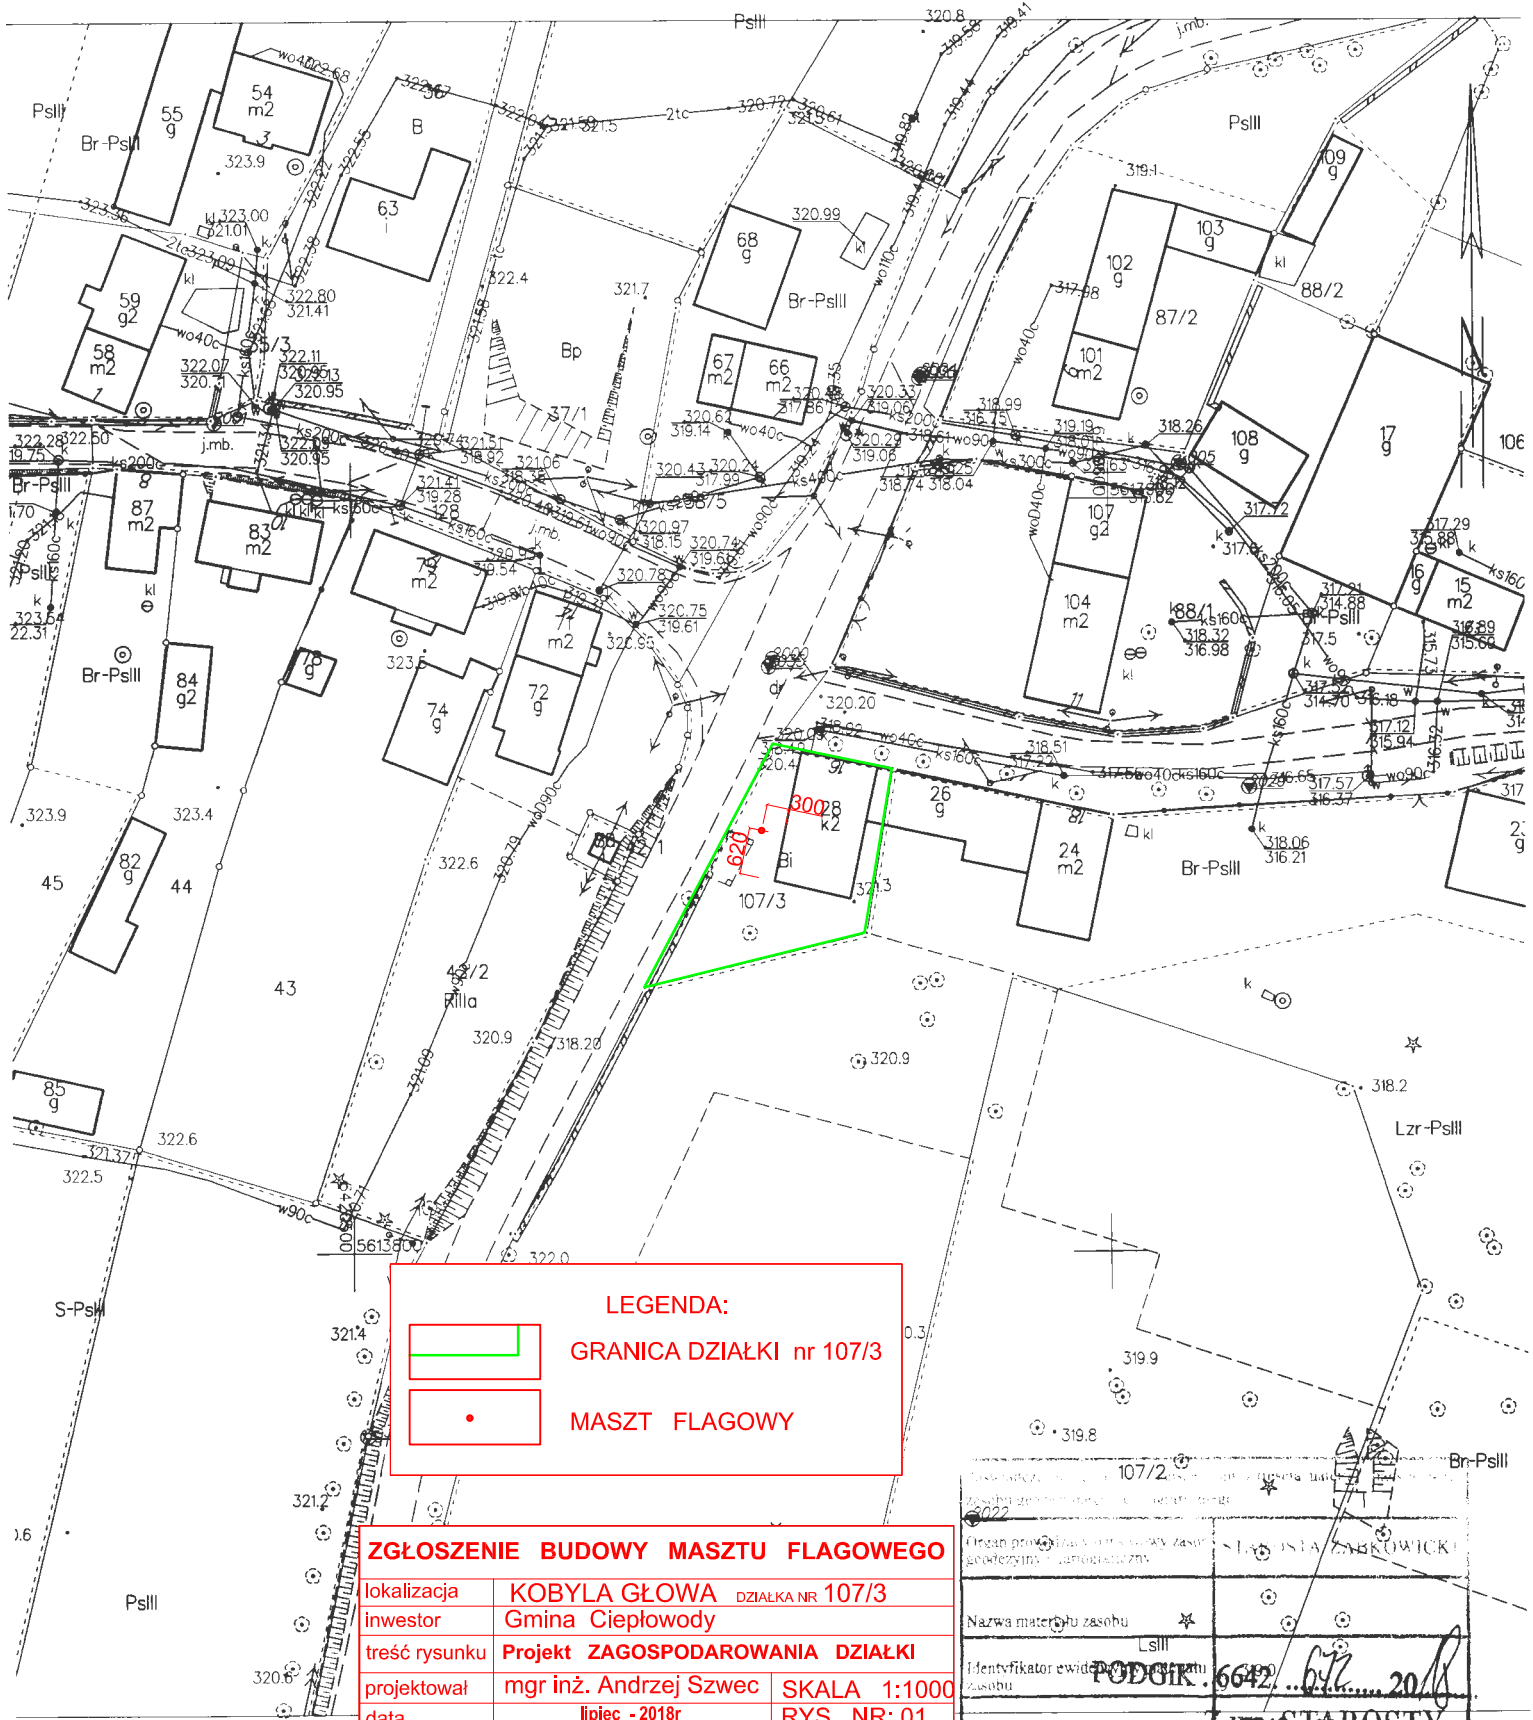

LEGENDA:

- GRANICA DZIAŁKI nr 107/3
- MASZT FLAGOWY

ZGŁOSZENIE BUDOWY MASZTU FLAGOWEGO		
lokalizacja	KOBYLA GŁOWA DZIAŁKA NR 107/3	
inwestor	Gmina Ciepłowydy	
treść rysunku	Projekt ZAGOSPODAROWANIA DZIAŁKI	
projektował	mgr inż. Andrzej Szewc	SKALA 1:1000
data	lipiec - 2018r	RYS. NR: 01

Ząbkowice Śląskie dn. 16.05.2018
Sporządził(a) wydruk: Monika Kozłowska-Sowa

Organ prowadzący w tym celu zasób geodezyjny i pomiarowy	STAROSTA ZĄBKOWICKI
Nazwa materiału zasobu	LSIII
Identyfikator ewidencyjny zasobu	PODGiK. 6642.672.2018
Data wykonania kopii	4 2018 10 16
Monika Kozłowska-Sowa Inspektor Powiatowy Ośrodek Dokumentacji Geodezyjnej i Pomiarowej	