


STAROSTA ZĄBKOWICKI
ul. Sienkiewicza 11
57-200 Ząbkowice Śląskie
(2)

MAPA ZASADNICZA
Sekcje mapy: 6.139.10.24.4
SKALA 1:1000

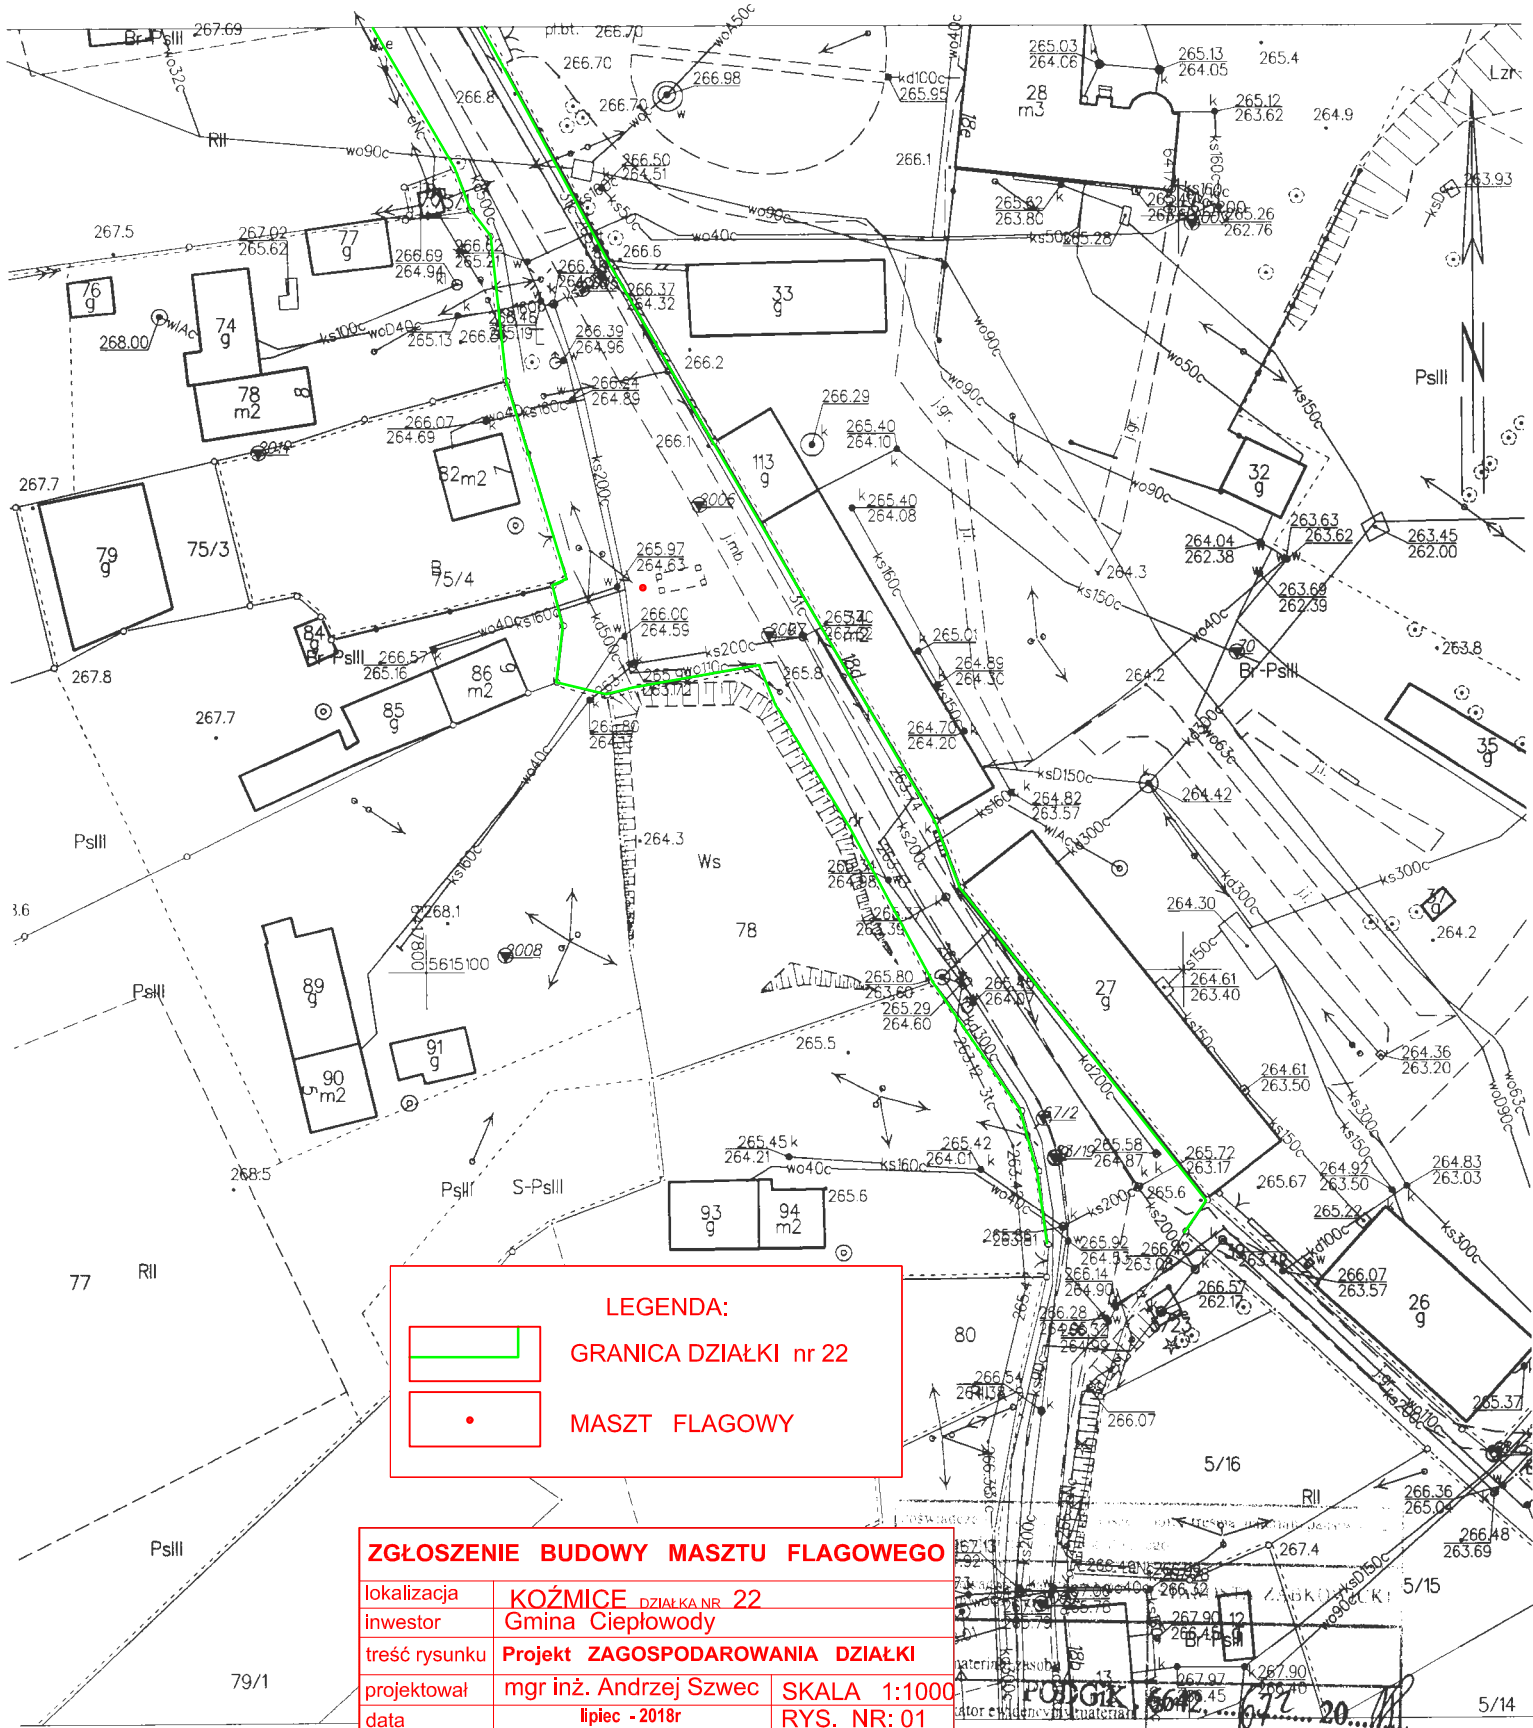

LEGENDA:

- GRANICA DZIAŁKI nr 22
- MASZT FLAGOWY

ZGŁOSZENIE BUDOWY MASZTU FLAGOWEGO		
lokalizacja	KOŹMICE DZIAŁKA NR 22	
inwestor	Gmina Ciepłowy	
treść rysunku	Projekt ZAGOSPODAROWANIA DZIAŁKI	
projektował	mgr inż. Andrzej Szewc	SKALA 1:1000
data	lipiec - 2018r	RYS. NR.: 01

Ząbkowice Śląskie dn. 16.05.2018
Sporządził(a) wydruk: Monika Kozłowska-Sowa

Z up. STAROSTY
2018-05/16
Monika Kozłowska-Sowa
Inspektor
Powiatowy M. Rodko Dokumentacji

Data wykonania kopii: _____
Imię, nazwisko i podpis osoby Powiatowym M. Rodko Dokumentacji: _____