


Profil podłużny
odcinek I (km 0+000,00 - 0+142,00)
skala 1:1000

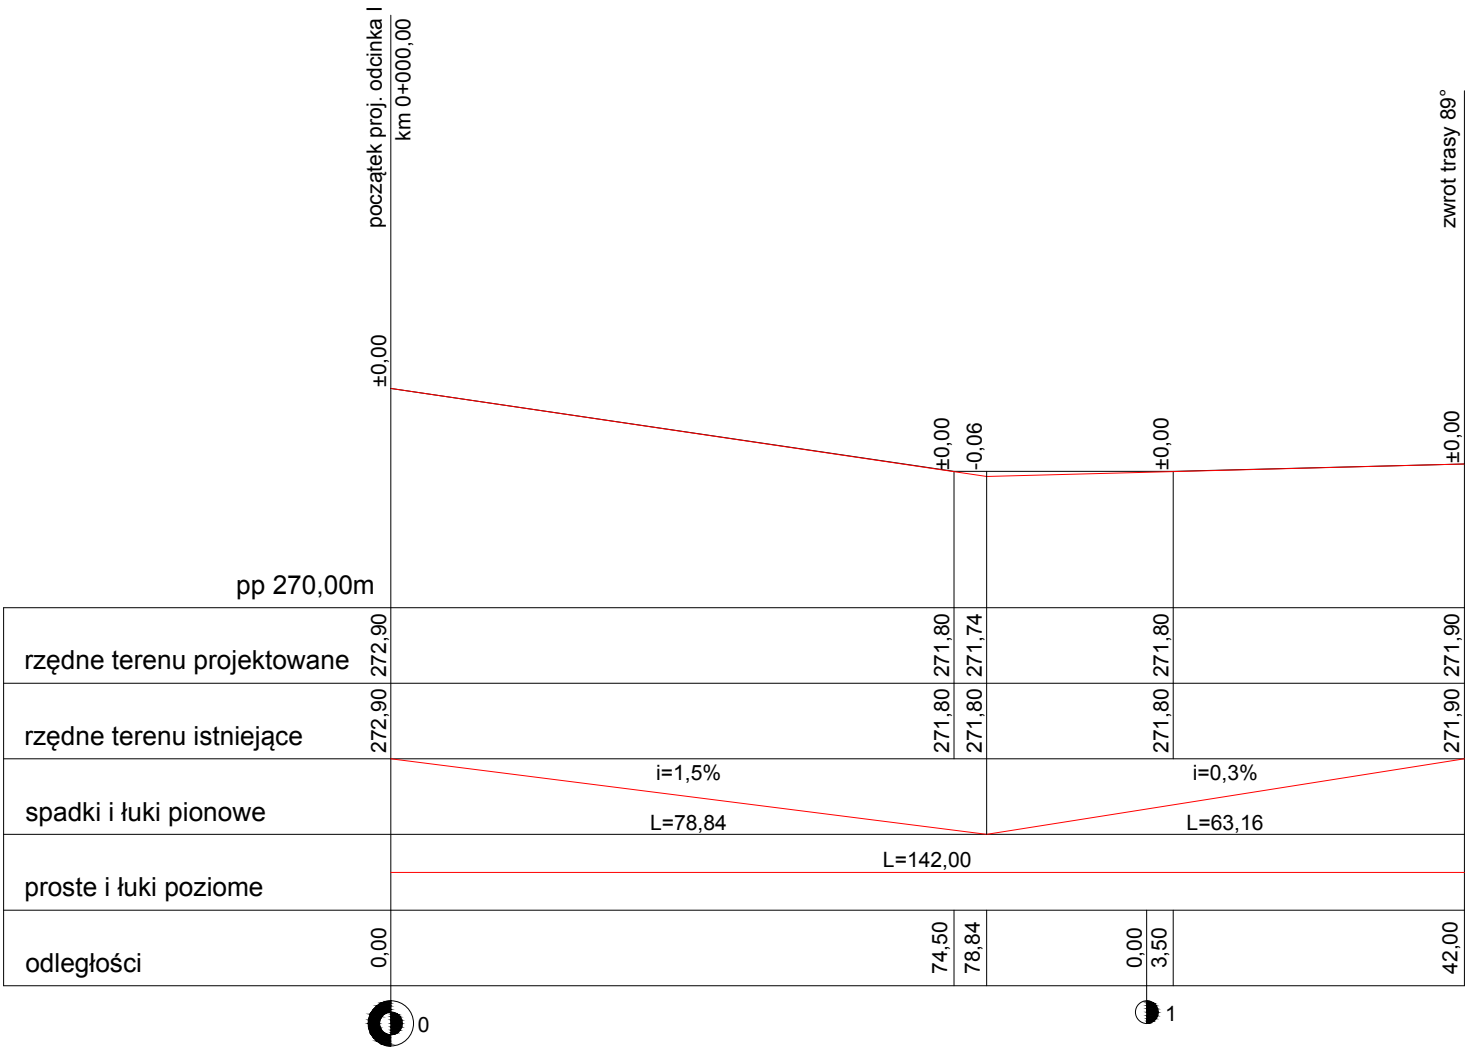

Inwestor: Gmina Ciepłowody ul. Kolejowa 3, 57-211 Ciepłowody			
Temat: Remont drogi gminnej w Ciepłowodach dz. nr ew. 1209, 1211, 1182, 1183			
Treść rys.: Profil podłużny, odcinek I (km 0+000,00 - km 0+142,00)			Skala: 1:1000
Projektant	Tomasz Cabala nr uprawnień 220/DOŚ/08		Nr rys.: 3.1
Opracował	Maciej Haczkowski		
Asystent	mgr inż. Grzegorz Majkowski		