


PRZEKRÓJ KONSTRUKCYJNY  
SKALA 1:25

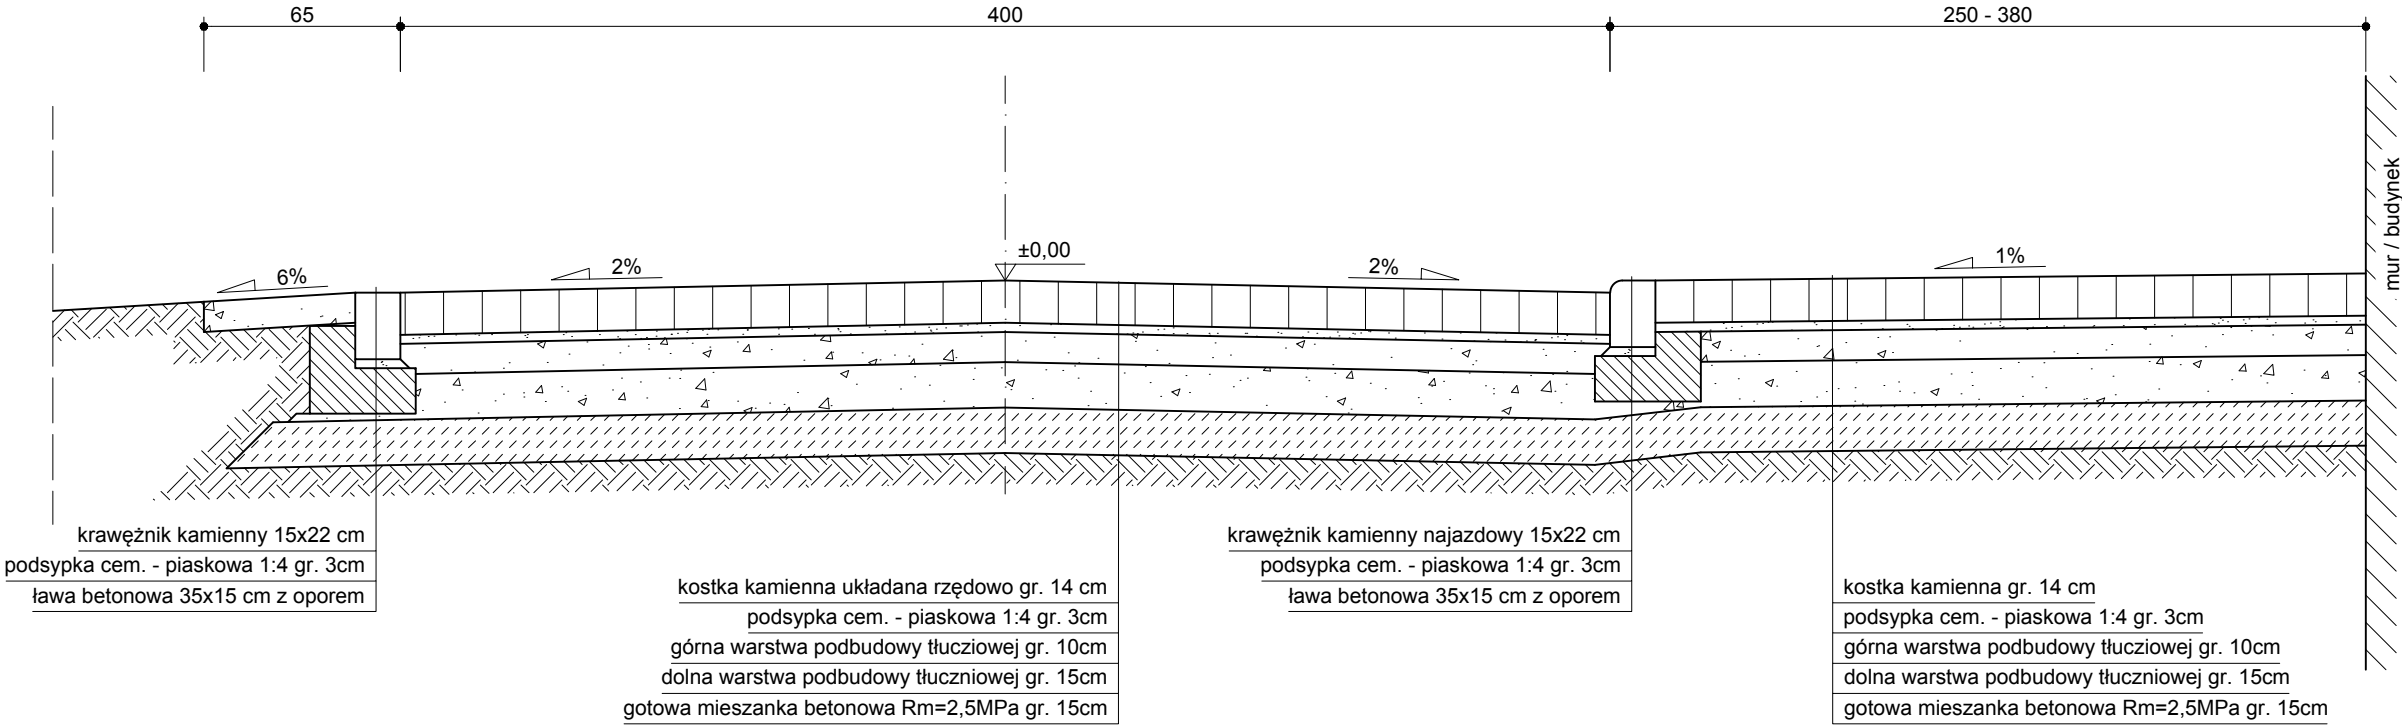

Inwestor: Gmina Ciepłowody ul. Kolejowa 3, 57-211 Ciepłowody			
Temat: Remont drogi gminnej w Ciepłowodach dz. nr ew. 1209, 1211, 1182, 1183			
Treść rys.: Przekrój konstrukcyjny			Skala: 1:25
Projektant	Tomasz Cabała nr uprawnień 220/DOŚ/08		Nr rys.: 2
Opracował	Maciej Haczkowski		
Asystent	mgr inż. Grzegorz Majkowski		