


STAROSTA ZĄBKOWICKI

ul. Sienkiewicza 11
57-200 Ząbkowice Śląskie
(2)

MAPA ZASADNICZA
Sekcje mapy: 6.139.11.20.1; 6.139.11.15.3

SKALA 1:1000

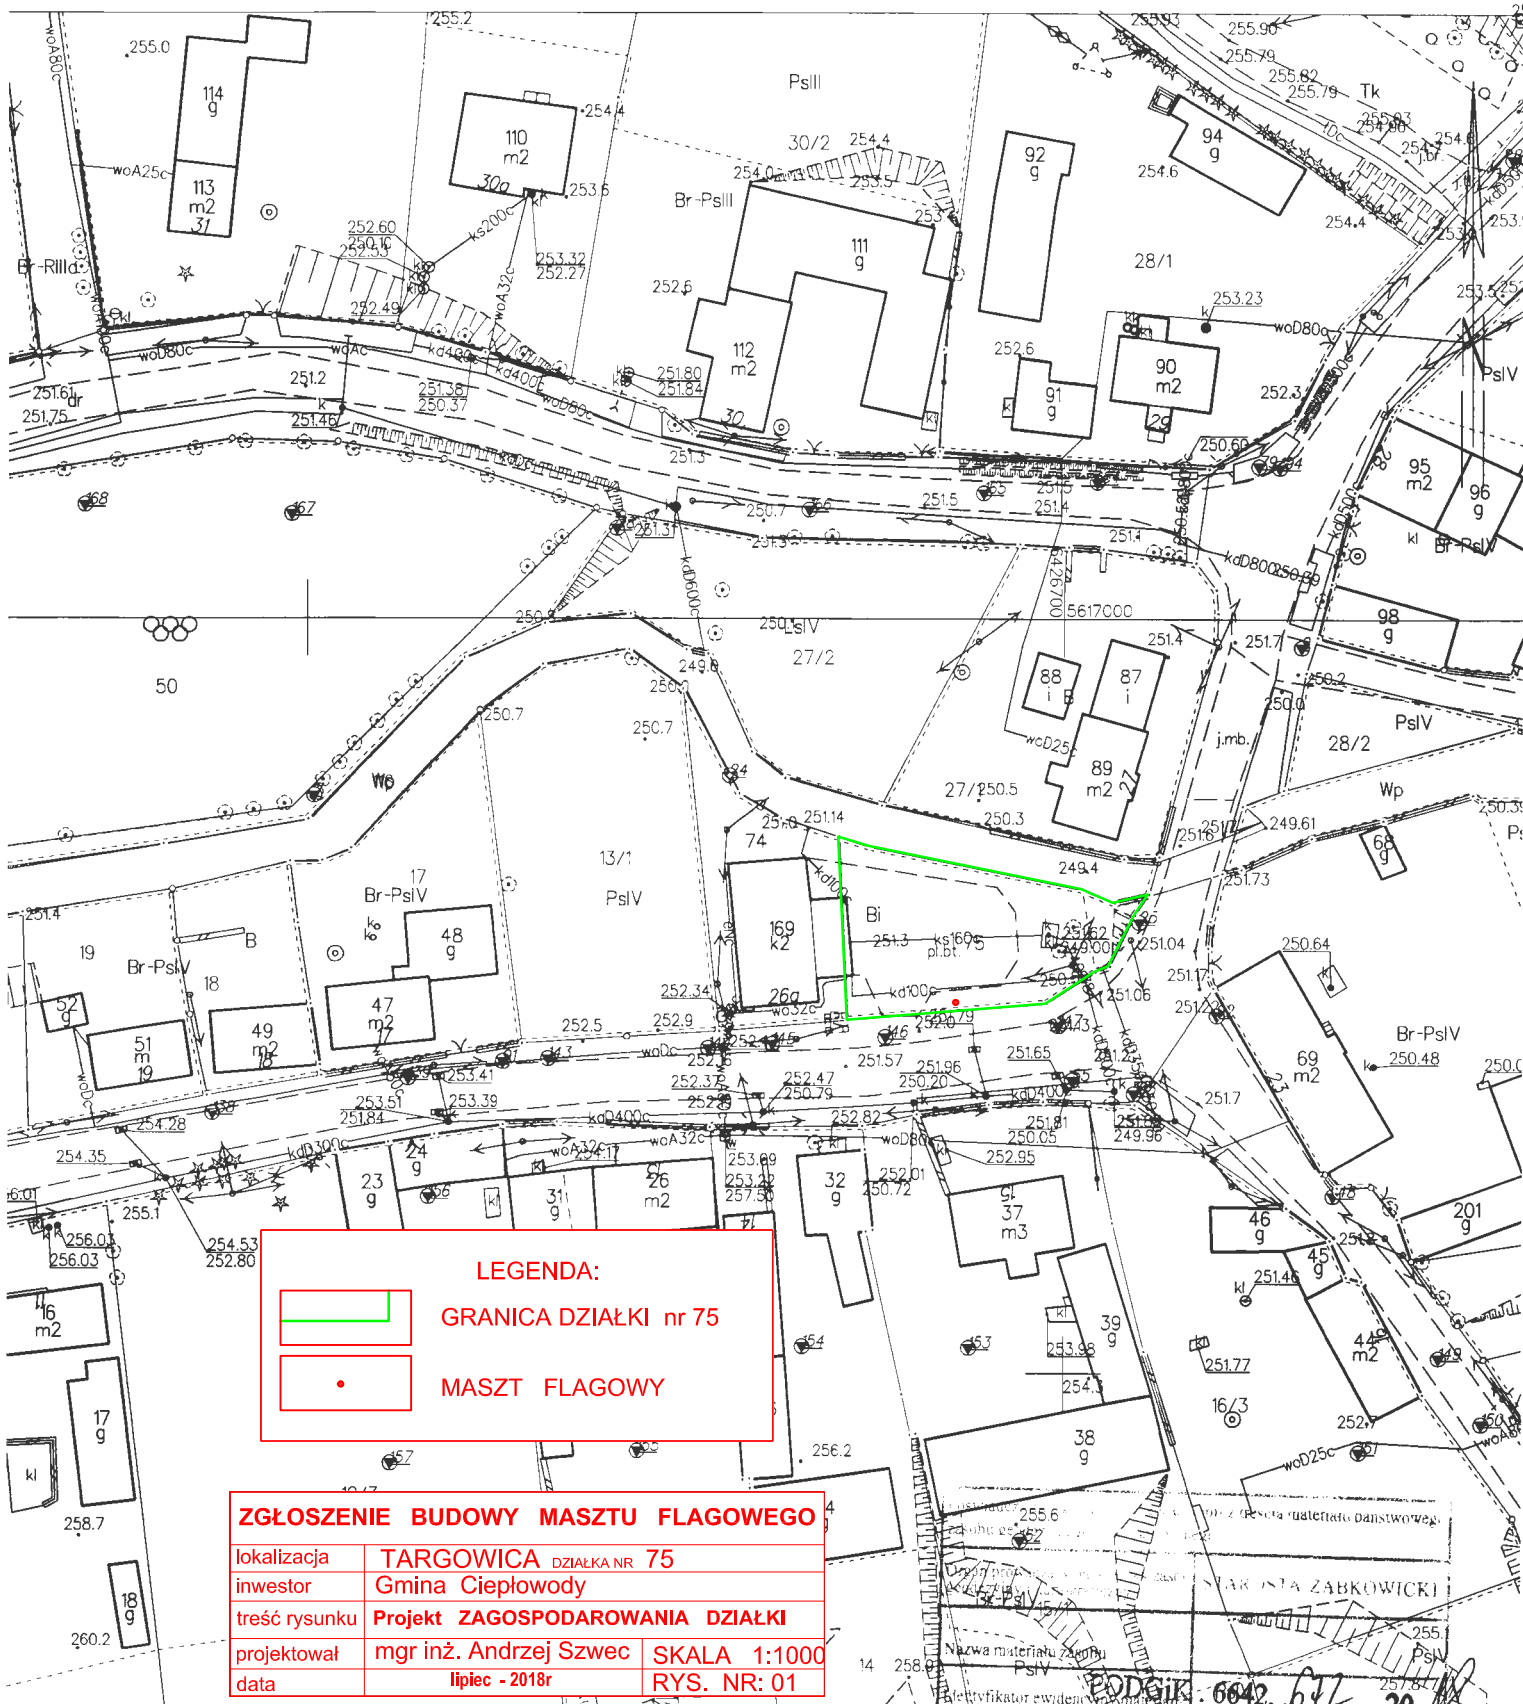

LEGENDA:

 GRANICA DZIAŁKI nr 75

 MASZT FLAGOWY

ZGŁOSZENIE BUDOWY MASZTU FLAGOWEGO

lokalizacja	TARGOWICA DZIAŁKA NR 75	
inwestor	Gmina Ciepłowody	
treść rysunku	Projekt ZAGOSPODAROWANIA DZIAŁKI	
projektował	mgr inż. Andrzej Szvec	SKALA 1:1000
data	lipiec - 2018r	RYŚ. NR: 01

PODGIK 6642.672.2018
Z up. STAROSTY
2018.05.16
Monika Kozłowska-Sowa
Inspektor
w Powiatowym Ośrodku Dokumentacji
Geodezyjnej i Kartograficznej