











**LEGENDA:**

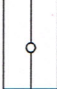
-  wejście
-  granica działki
-  istniejące ogrodzenie placu zabaw
-  projektowany chodnik
-  projektowana nawierzchnia trawiasta
-  projektowana nawierzchnia piaskowa
-  projektowane elementy siłowni
-  projektowane elementy placu zabaw
-  projektowana ławka
-  projektowany śmietnik

**PLAC ZABAW**

Lp	nazwa urządzenia
P1	Zestaw linowy
P2	Zestaw zabawowy
P3	Huśtawka wahadłowa (typu orle gniazdo)
P4	Huśtawka wahadłowa podwójna
P5	Karuzela
P6	Huśtawka wagowa - szt. 2
P7	Bujak kubekłkowy
P8	Bujak sprężynowy - szt. 2

**SIŁOWNIA ZEWNĘTRZNA**

Lp	nazwa urządzenia
S1	Orbitrek
S2	Podciąg nóg
S3	Wyciskanie siedząc
S4	Ławka do ćwiczeń
S5	Prasa nożna
S6	Rowerek

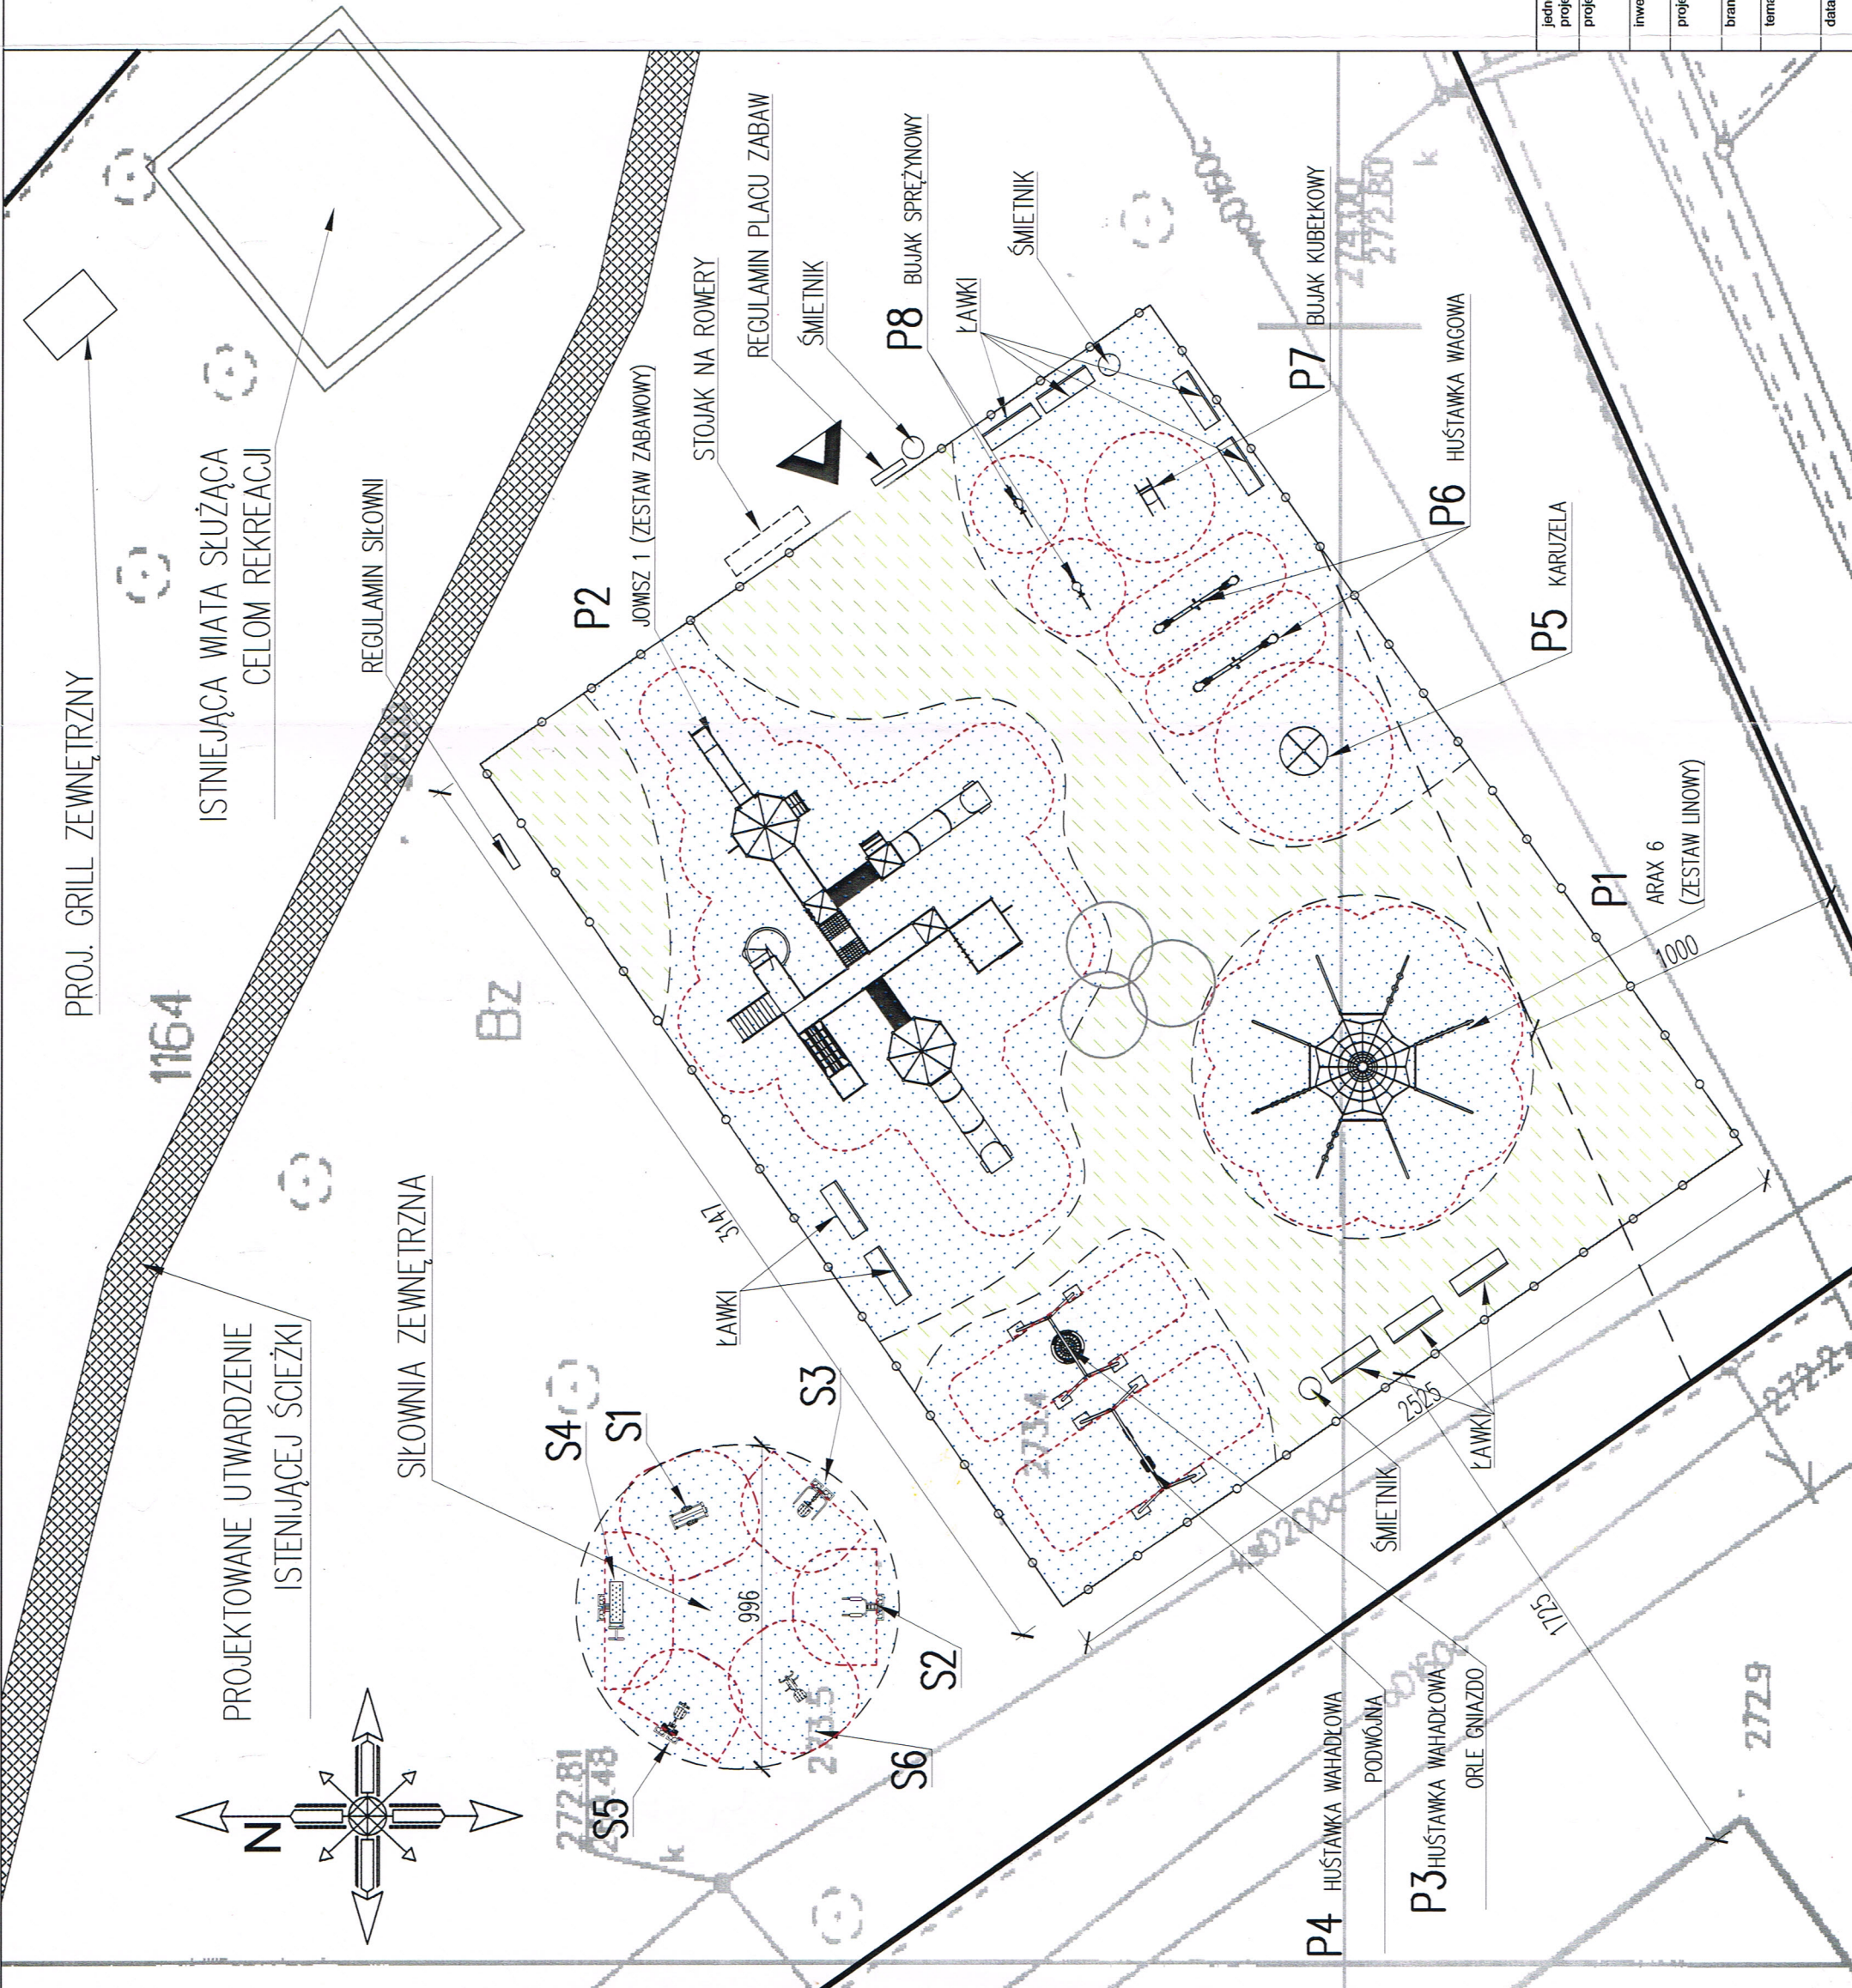

jednostka projektowa: Wycena Nieruchomości Projektowanie i Nadzory Andrzej Szewc  
 ul. Moniuszki 15, 48-370 Paczków  
 projekt: BUDOWA PLACU ZABAW, SIŁOWNI ZEWNĘTRZNEJ ORAZ GRILA I DOJŚCIA  
 obręb Ciepłowody; gmina Ciepłowody; dz. nr 1164  
 inwestor: Gmina Ciepłowody  
 ul. Kolejowa 3, 57-211 Ciepłowody  
 projektant: mgr inż. Andrzej Szewc upr. nr 55/87/Op  
 w sp. cj. - architektura i urbanistyka  
 ul. Słowackiego 15, 57-211 Ciepłowody  
 branża: A stadium: A skala: 1:200  
 temat rysunku: ZGŁOSZENIE  
**ZAGOSPODAROWANIE TERENU**  
 nr rysunku: A-02  
 data: Paczków, LUTY 2017