

**Uchwała nr ____/____/11
Rady Gminy Ciepłowody
z dnia ____ kwietnia 2011r**

w sprawie zmiany uchwały nr 24/VI/11 Rady Gminy Ciepłowody z dnia 16 marca 2011r. w sprawie przystąpienia do zmiany uchwały nr 47/X/2007 Rady Gminy Ciepłowody z dnia 31 sierpnia 2007r w sprawie miejscowego planu zagospodarowania przestrzennego dla gminy Ciepłowody.

Na podstawie art. 18 ust.2 pkt.5 ustawy z dnia 8 marca 1990r o samorządzie gminnym /Dz.U. z 2001r, nr 142, poz. 1591 z późniejszymi zmianami/ Rada Gminy Ciepłowody uchwala, co następuje:

§ 1.

W uchwale nr 24/VI/11 Rady Gminy Ciepłowody z dnia 16 marca 2011r w sprawie przystąpienia do zmiany uchwały nr 47/X/2007 Rady Gminy Ciepłowody z dnia 31 sierpnia 2007r w sprawie miejscowego planu zagospodarowania przestrzennego dla gminy Ciepłowody zmianie podlega załącznik graficzny, stanowiący integralną część niniejszej uchwały.

§ 2.

Pozostałe zapisy uchwały wymienionej w § 1 pozostają bez zmian.

§ 3.

Wykonanie uchwały powierza się Wójtowi Gminy Ciepłowody.

§ 4.

Uchwała wchodzi w życie z dniem podjęcia.


chw

ZAŁĄCZNIK GRAFICZNY
DO UCHWAŁY NR /2011
RADY GMINY CIEPŁOWÓDY
Z DNIA 2011 ROKU

MAPA TOPOGRAFICZNA

GŁÓWNY GEODETA KRAJU
42111 ciepłowydy

skala: 1:25 000
WOJ. WARSZAWSKI
STOWISZCZEWIE - DZIERŻONIÓW

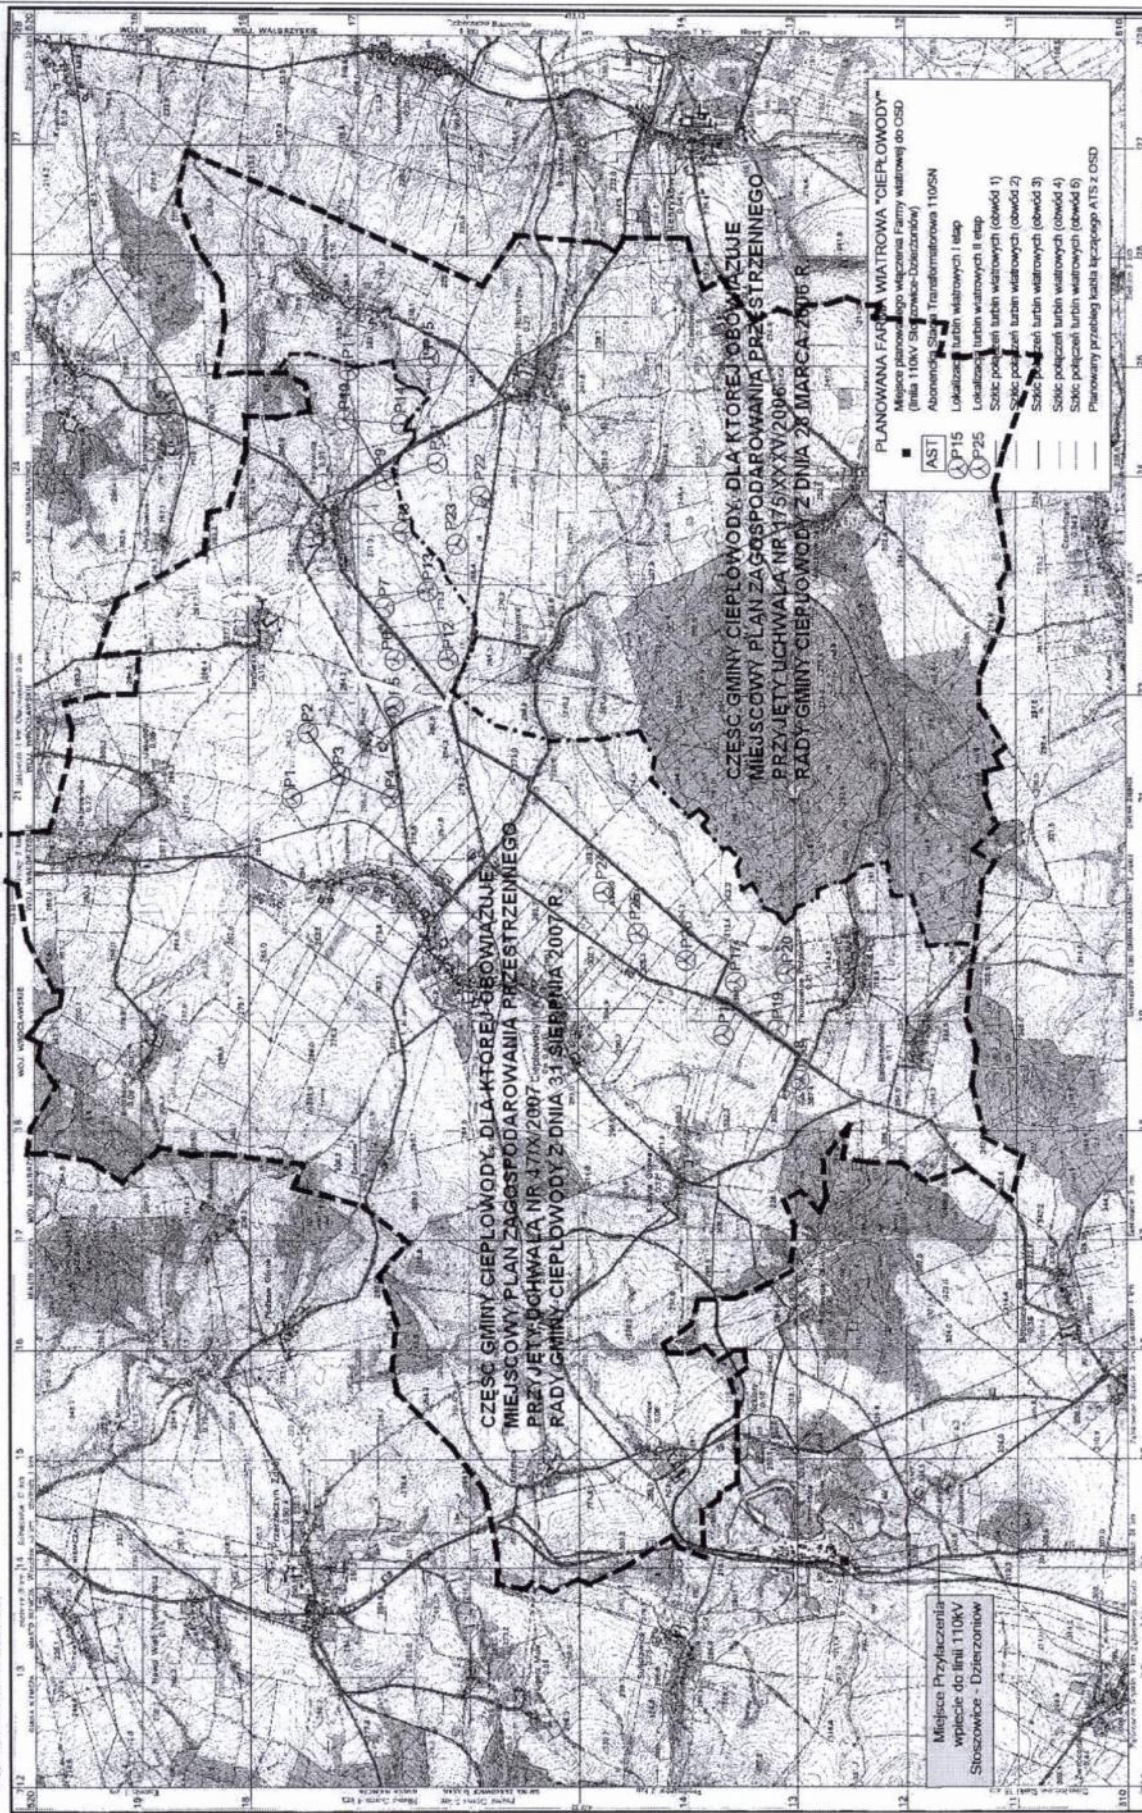

1:25 000

MAREK JAKUBOWSKI
PROJEKTOWAŁ
MAREK JAKUBOWSKI
PROJEKTOWAŁ
MAREK JAKUBOWSKI
PROJEKTOWAŁ

Miejscie przyłączenia
wzlecie do linii 110KV
Stowiszczewie - Dzierżonów

Wskazanie kierunku północnego
1:25 000
Woj. Warszawski
Stowiszczewie - Dzierżonów

**Uzasadnienie do uchwały nr _____/___/11
Rady Gminy Ciepłowody
z dnia __ kwietnia 2011**

w sprawie zmiany uchwały nr 24/VI/11 Rady Gminy Ciepłowody z dnia 16 marca 2011r. w sprawie przystąpienia do zmiany uchwały nr 47/X/2007 Rady Gminy Ciepłowody z dnia 31 sierpnia 2007r w sprawie miejscowego planu zagospodarowania przestrzennego dla gminy Ciepłowody.

Zmiana uchwały nr 24/VI/11 Rady Gminy Ciepłowody z dnia 16 marca 2011r. przedstawiana jest w związku ze zmianą załącznika graficznego stanowiącego integralną jej część.

Zmiana załącznika graficznego wynika z mylnego zaznaczenia na nim granicy obszarów objętych miejscowym planem gminy Ciepłowody z 2006r i 2007r tj. obręb Targowica został mylnie określony, jako objęty planem zatwierdzonym w 2006r, a nie jak jest faktycznie: planem z 2007r.

Przedstawiona zmiana uchwały cytowanej na wstępie doprowadzi do zgodności z jej zapisami oraz zasięgu terytorialnego.