

Projekt  
z dnia 31.01.2011rok

**UCHWAŁA NR ...../.../2011  
Rady Gminy Ciepłowody  
z dnia ..... 2011r**

**w sprawie przystąpienia do sporządzenia miejscowego planu zagospodarowania przestrzennego dla północnej części obrębu Piotrowice Polskie oraz wschodniej części obrębu Kobyla Głowa.**

Na podstawie art.18 ust.2 pkt 15 ustawy z dnia 8 marca 1990. o samorządzie gminnym (tekst jednolity: Dz.U. Nr 142,poz.1591 z 2001r., z późniejszymi zmianami), w związku z art. 14 ust. 1, 2 i 4 oraz art. 27 ustawy z dnia 27 marca 2003r. o planowaniu i zagospodarowaniu przestrzennym (Dz.U. Nr 80, poz. 717 z 2003r. z późniejszymi zmianami) Rada Gminy Ciepłowody uchwala, co następuje:

**§1**

Przystępuje się do sporządzenia miejscowego planu zagospodarowania przestrzennego dla północnej części obrębu Piotrowice Polskie oraz wschodniej części obrębu Kobyla Głowa, zwanego dalej planem, zmieniającego w części obowiązujący „Miejscowy plan zagospodarowania przestrzennego dla części gminy Ciepłowody” przyjęty uchwałą nr 47/X/2007 z dnia 31 sierpnia 2007r.

**§2**

Granice obszaru objętego planem określa załącznik graficzny do niniejszej uchwały.

**§3**

Zakres ustaleń planu będzie zgodny z art. 15 ust 2 i 3 ustawy z dnia 27 marca 2003r. o planowaniu i zagospodarowaniu przestrzennym (Dz.U. Nr 80, poz. 717 z 2003r. z późniejszymi zmianami)

**§5**

Wykonanie uchwały powierza się Wójtowi Gminy Ciepłowody.

**§6**


Uchwała wchodzi w życie z dniem podjęcia.

Przewodniczący Rady Gminy Ciepłowody.

ZAŁĄCZNIK GRAFICZNY  
DO UCHWAŁY NR ..... / ..... / .....  
RADY GMINY CIEPŁOWODY  
Z DNIA ..... ROKU

GRANICA OPRACOWANIA MIEJSCOWEGO PLANU  
ZAGOSPODAROWANIA PRZESTRZENNEGO

GRANICA OBRĘBÓW

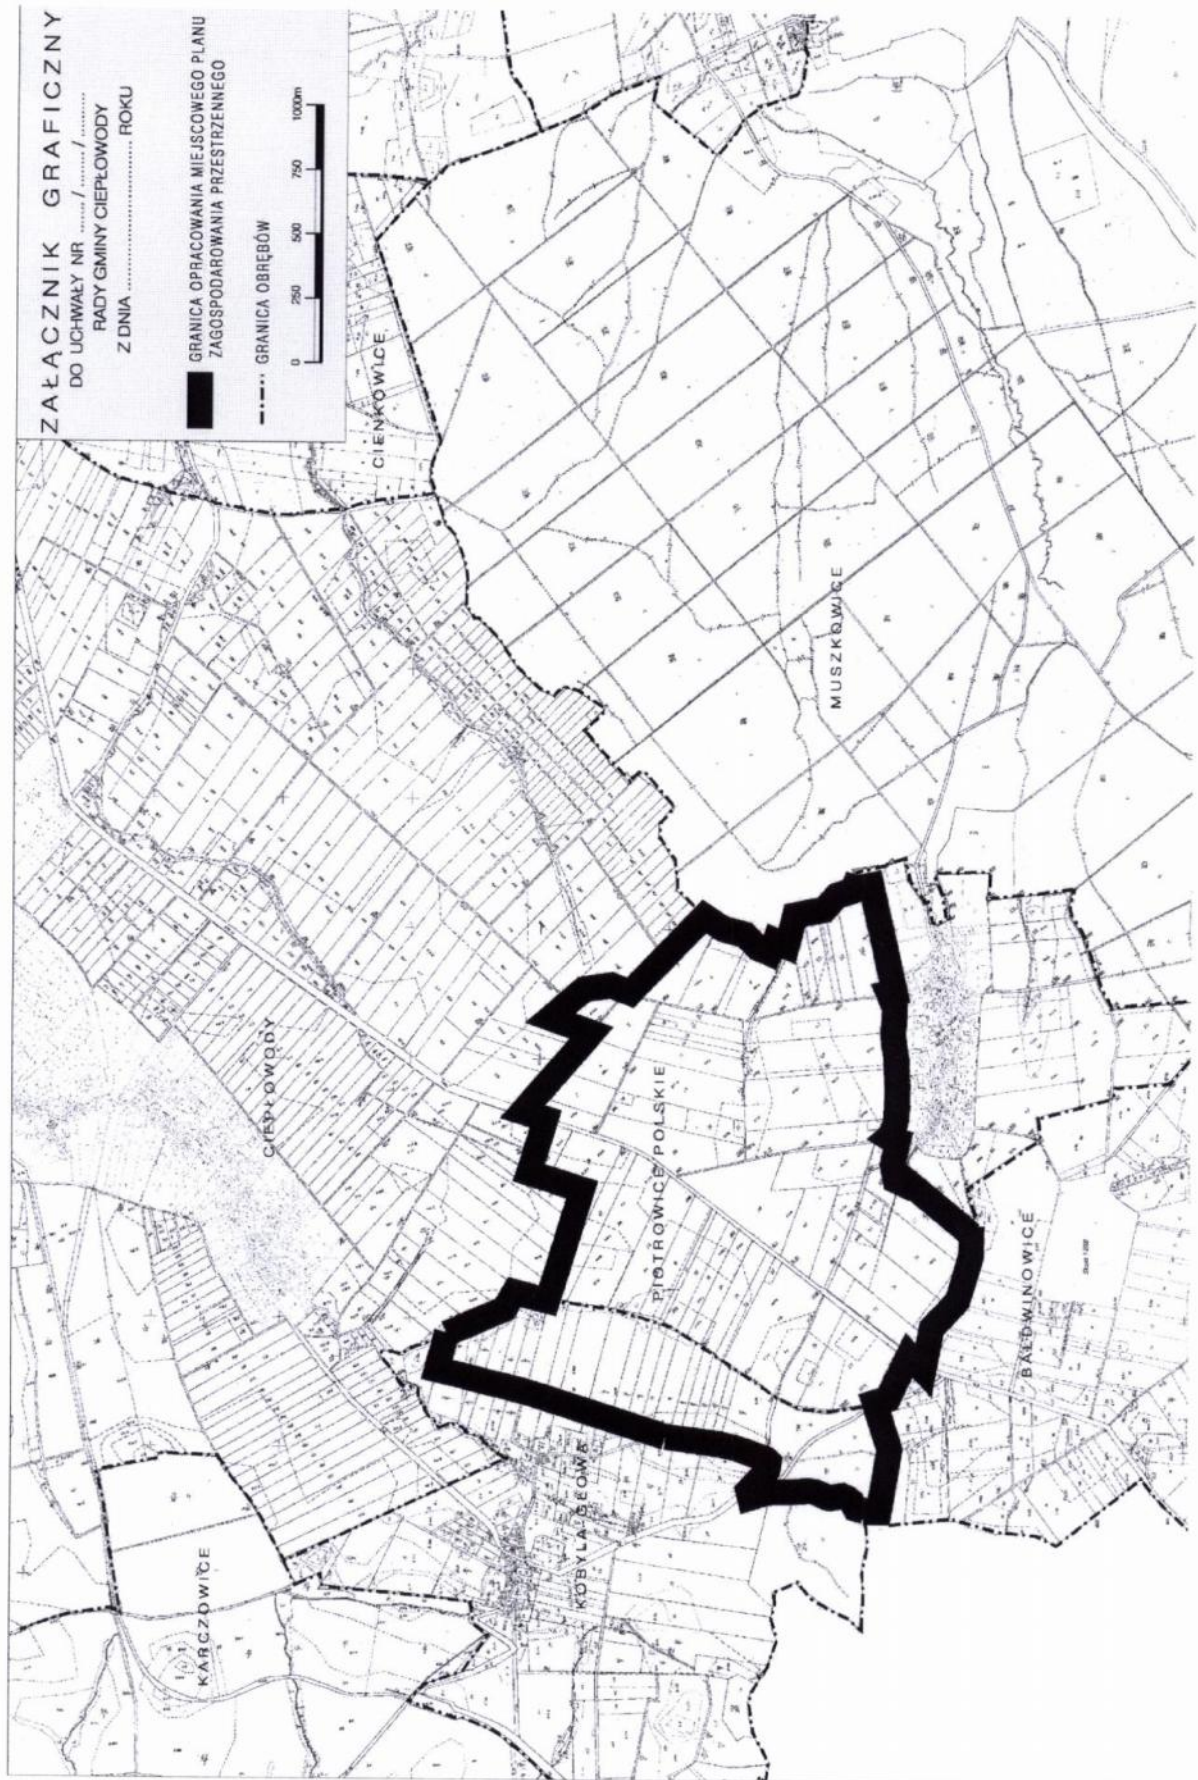

## UZASADNIENIE DO

### UCHWAŁY NR ...../.../2011 Rady Gminy Ciepłowody z dnia ..... 2011r.

**w sprawie przystąpienia do sporządzenia miejscowego planu zagospodarowania przestrzennego dla północnej części obrębu Piotrowice Polskie oraz wschodniej części obrębu Kobyla Głowa.**

Wójt Gminy Ciepłowody przedkłada uchwałę w sprawie przystąpienia do opracowania planu zagospodarowania przestrzennego dla północnej części obrębu Piotrowice Polskie oraz wschodniej części obrębu Kobyla Głowa, w granicach wskazanych na załączniku graficznym. Powierzchnia obszaru wynosi ok. 285ha. W obowiązującym „Miejscowym planie zagospodarowania przestrzennego dla części gminy Ciepłowody” przyjętym uchwałą nr 47/X/2007 z dnia 31 sierpnia 2007r. większość obszaru objętego opracowaniem przeznaczona jest pod tereny rolnicze (oznaczone „R”). Wyznaczone są tam również tereny pod realizację turbin wiatrowych (oznaczone „Etw”), przy czym wprowadzone na tych terenach ograniczenia wysokości masztu i średnicy wirnika uniemożliwiają ich lokalizację przy obecnych rozwiązaniach technologicznych. W styczniu 2011r. do Wójta Gminy Ciepłowody wpłynął wniosek inwestora zainteresowanego realizacją turbin wiatrowych na wskazanych w załączniku do wniosku lokalizacjach, które w przypadku przedmiotowego obszaru opracowania pokrywają się z lokalizacjami wyznaczonymi w obowiązującym planie miejscowym. Inwestor wnioskuje jedynie o zmianę wspomnianych wyżej ograniczeń wysokości i średnicy. Granice obszaru sporządzenia planu ustalono tak, aby obejmowały one lokalizacje turbin wraz z niezbędną infrastrukturą (drogi i sieci) oraz strefę buforową wokół turbin, gdzie wystąpić może niekorzystne oddziaływanie związane z ich funkcjonowaniem.

Teren objęty planem posiada aktualną mapę ewidencyjną w skali 1:5000. Dla wskazanych pod budowę turbin lokalizacji niezbędne będzie sporządzenie odpowiednich map w skali 1:2000.

Przed przystąpieniem do sporządzenia miejscowego planu zagospodarowania przestrzennego wykonano analizy dotyczące zasadności przystąpienia do sporządzenia miejscowego planu zagospodarowania przestrzennego i stopnia zgodności przewidywanych rozwiązań z ustaleniami „Studium uwarunkowań i kierunków zagospodarowania przestrzennego gminy Ciepłowody”. Stwierdzono, iż

przewidywane zamierzenie inwestycyjne można uznać za zgodne z obowiązującym „Studium uwarunkowań i kierunków zagospodarowania przestrzennego gminy Ciepłowody”.

Przedstawiona sytuacja uzasadnia podjęcie uchwały o przystąpieniu do sporządzenia miejscowego planu zagospodarowania przestrzennego.