


SKALA 1:1000



OBOWIĄZUJĄCE USTALENIA PLANU:

- # WYRYS ZE STUDIUM UWARUNKOWAŃ I KIERUNKÓW ZAGOSPODAROWANIA PRZESTRZENNEGO GMINY CIEPŁOWODY

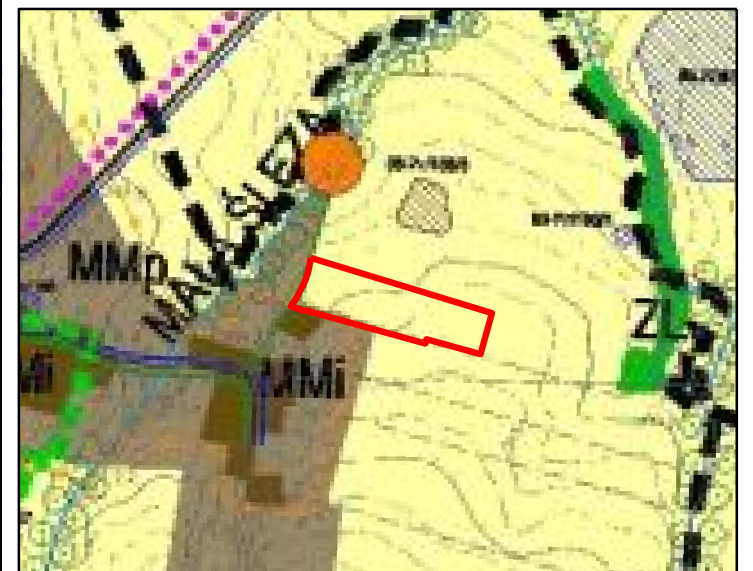

uchwała nr 140/XXV/08 Rady Gminy Ciepłowody
z dnia 30 grudnia 2008 r.

**MIEJSCOWY PLAN ZAGOSPODAROWANIA
PRZESTRZENNEGO DLA OBSZARU POŁOŻONEGO
W OBRĘBIE WSI KOPYŁA GŁOWA**

ZAŁĄCZNIK NR 1
do uchwały Rady Gminy Ciepłowody
Nr 168/XXIX/21
z dnia 31 maja 2021 r.

SKALA 1:1000

