Nr kanc.:PODGiK.6642.672.2018

Województwo: dolnośląskie
Powiat: ząbkowicki
Jednostka ewidencyjna: 022402_2, Ciepłowody
Obręb: 0003, Cienkowice

STAROSTA ZĄBKOWICKI
ul. Sienkiewicza 11
57-200 Ząbkowice Śląskie
(2)

MAPA ZASADNICZA

Sekcje mapy: 6.138.11.04.1; 6.139.11.24.3

SKALA 1:1000

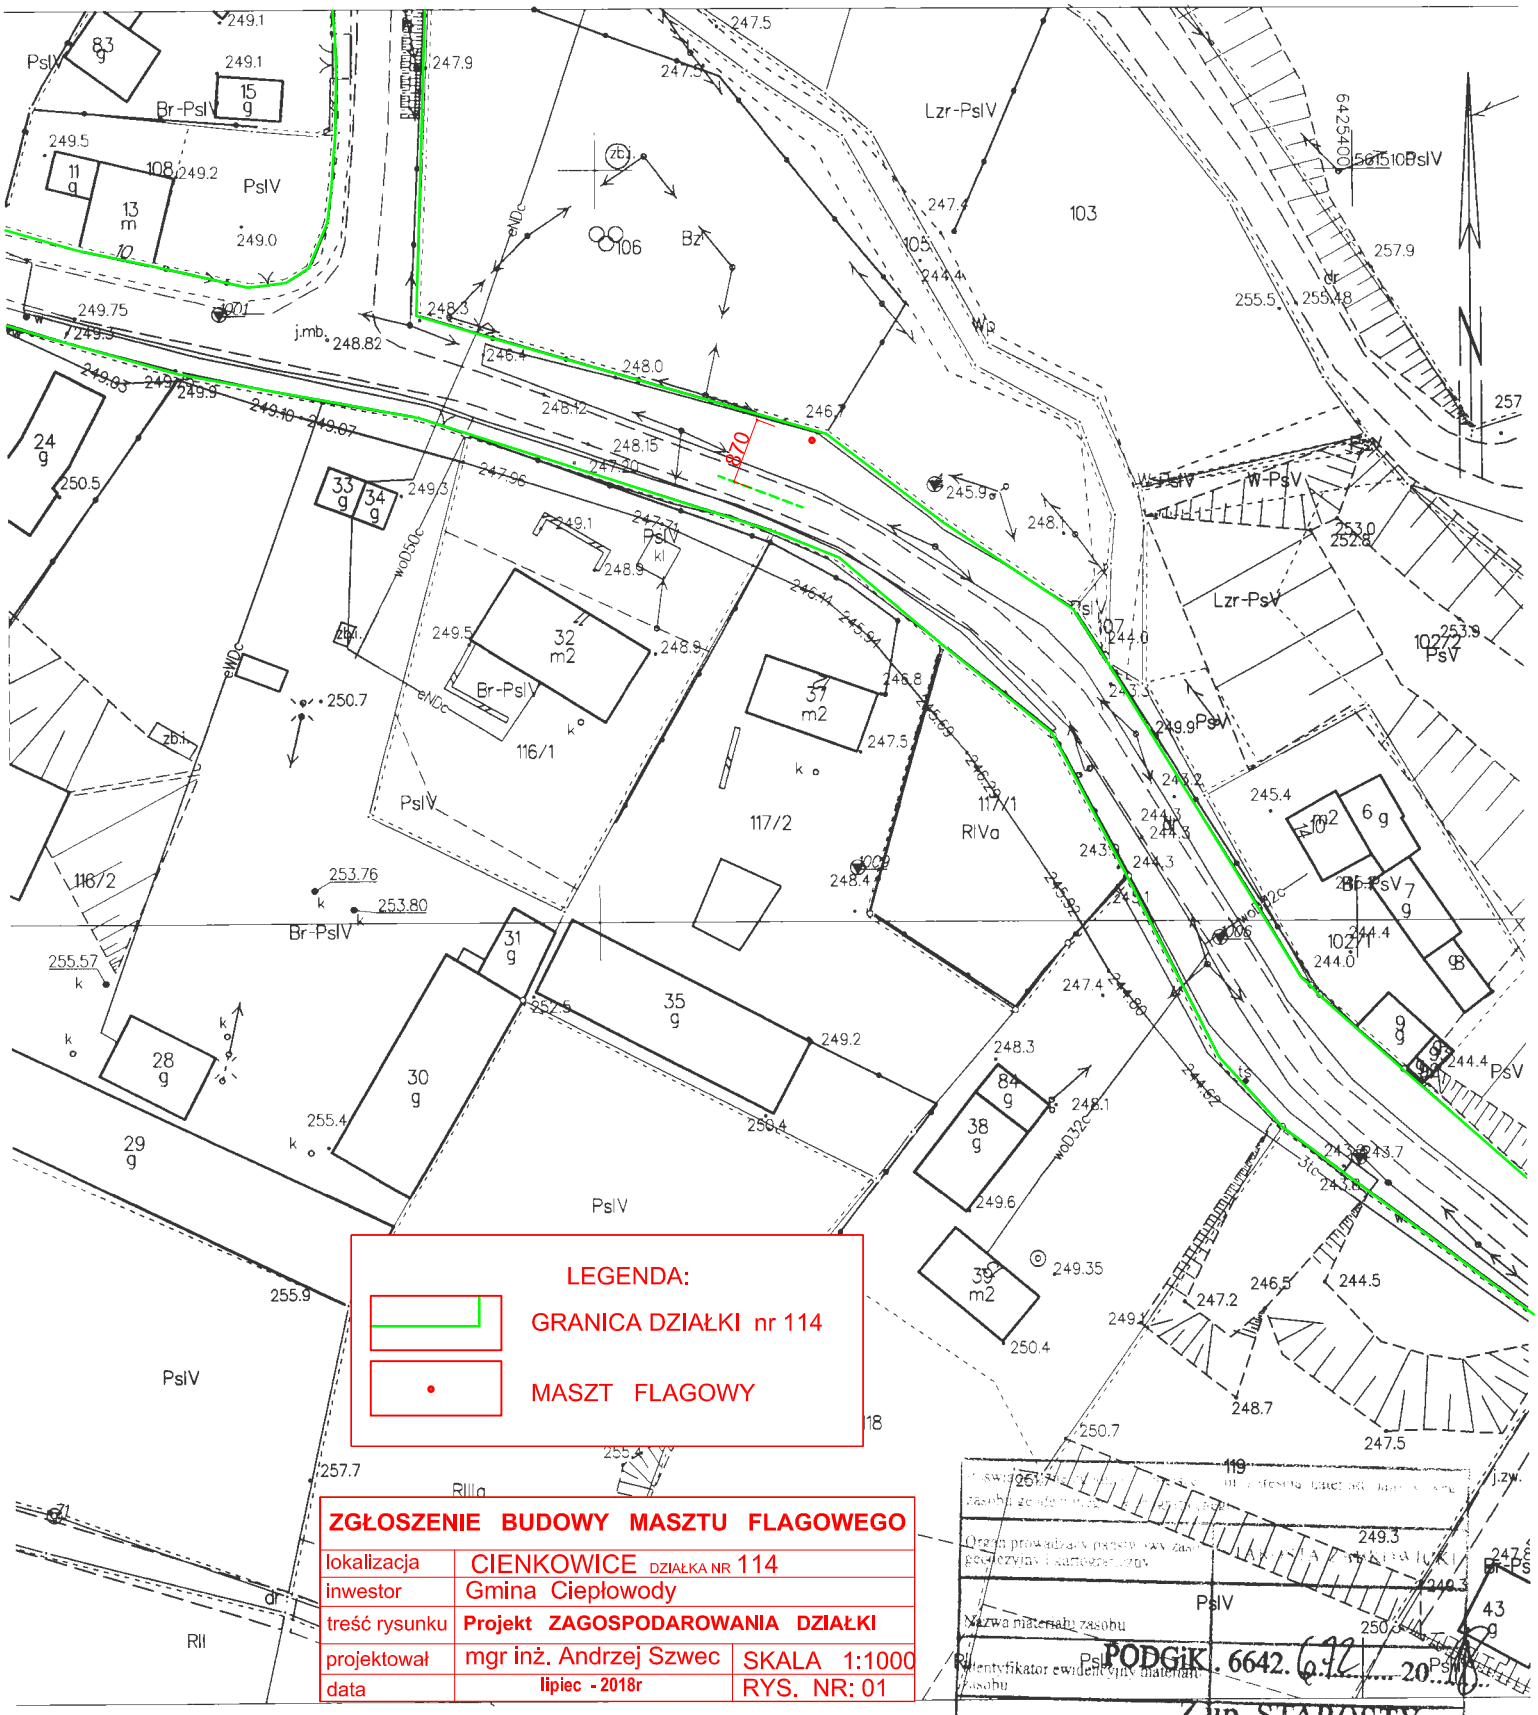

ZGŁOSZENIE BUDOWY MASZTU FLAGOWEGO		
lokalizacja	CIENKOWICE DZIAŁKA NR 114	
inwestor	Gmina Ciepłowody	
treść rysunku	**Projekt ZAGOSPODAROWANIA DZIAŁKI**	
projektował	mgr inż. Andrzej Szwec	SKALA 1:1000
data	lipiec - 2018r	RYS. NR: 01

Ząbkowice Śląskie dn. 16.05.2018
Sporządził(a) wydruk:Monika Kozłowska-Sowa

Nazwa materiału zasobu
PODGiK. 6642. 672. 20..
Identyfikator ewidencyjny materiału zasobu
Data wykonania kopii
Imię, nazwisko i podpis osoby
Z up. STAROSTY
Monika Kozłowska-Sowa
inspektor
w Powiatowym Ośrodku Dokumentacji Geodezyjnej i Kartograficznej