


STAROSTA ZĄBKOWICKI
ul. Sienkiewicza 11
57-200 Ząbkowice Śląskie

MAPA ZASADNICZA
Seksja mapy: 6.138.11.15.3
SKAŁA 1:1000

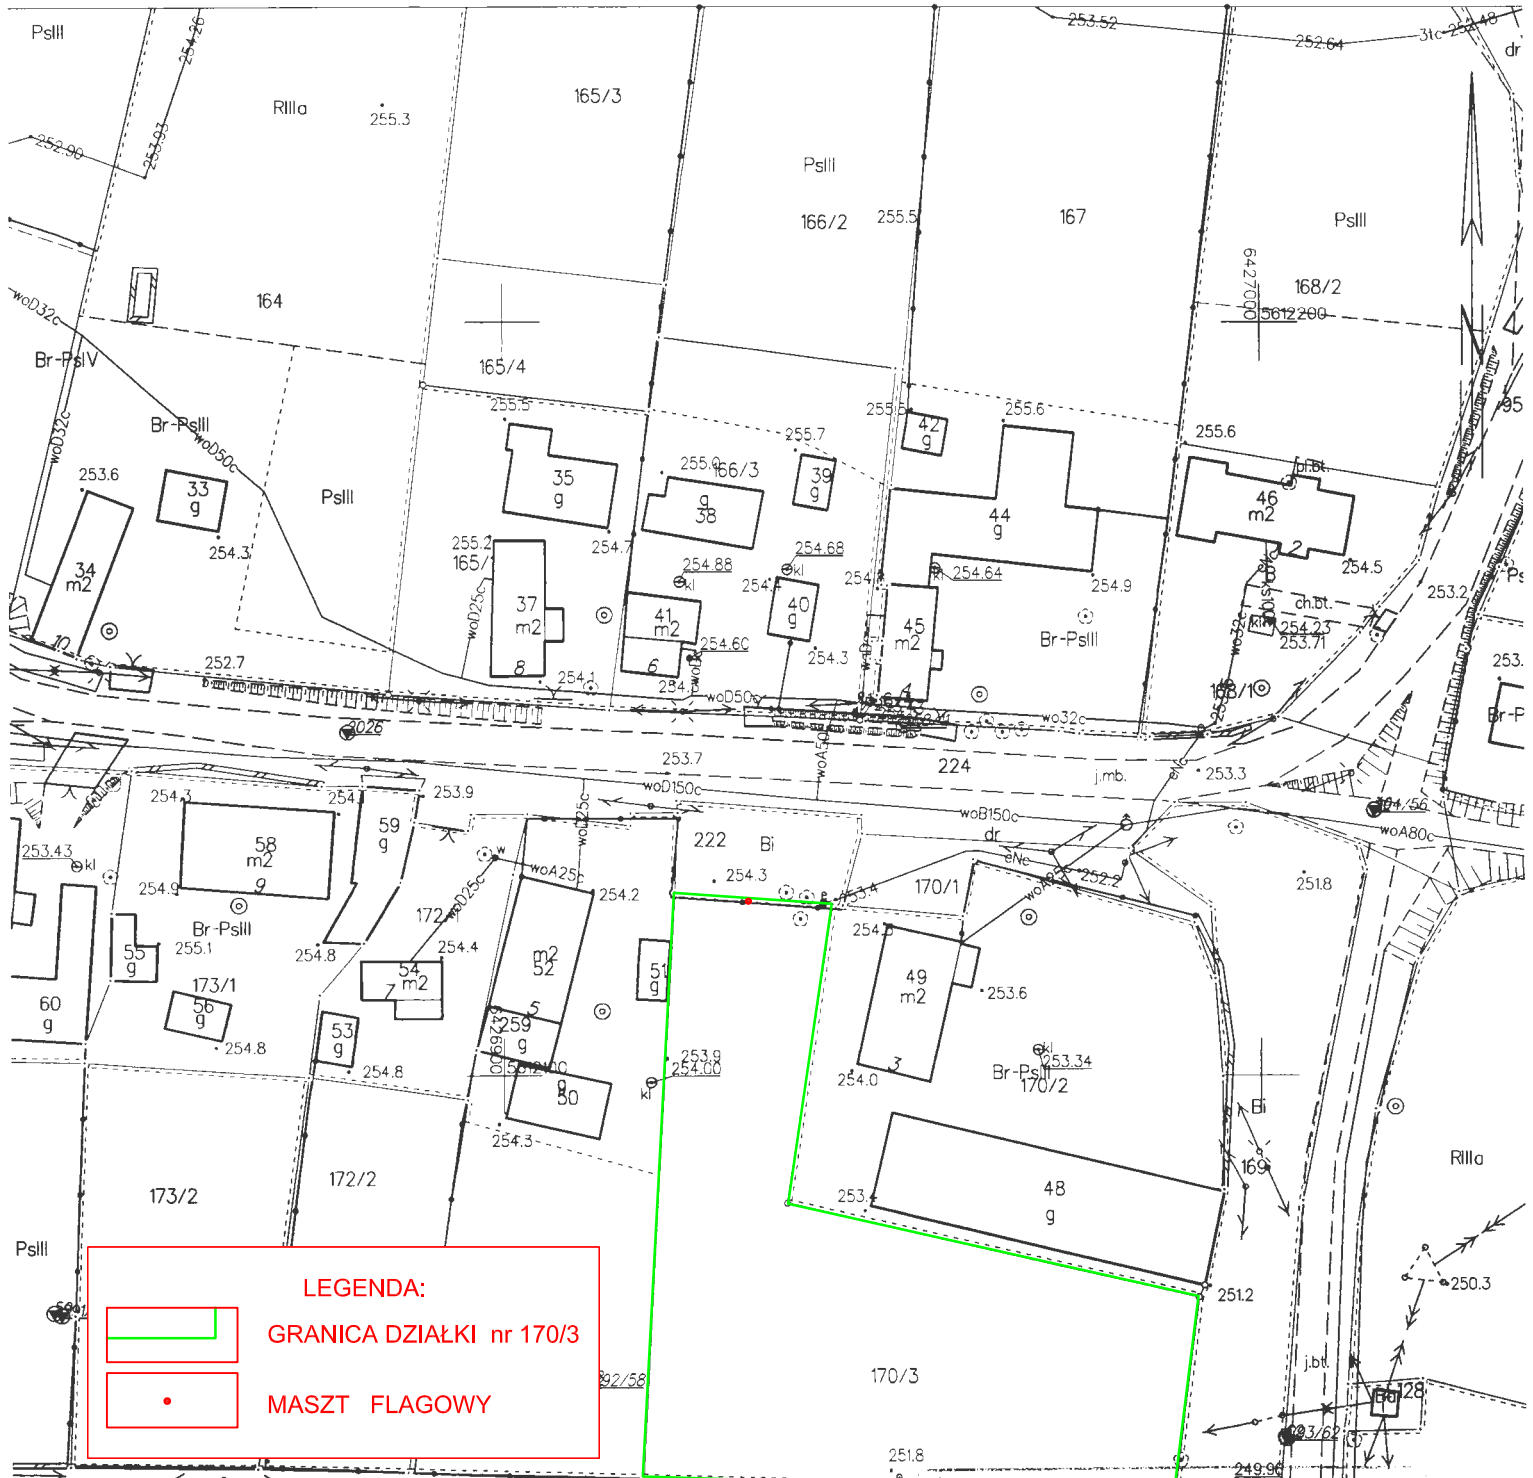

LEGENDA:

- GRANICA DZIAŁKI nr 170/3
- MASZT FLAGOWY

ZGŁOSZENIE BUDOWY MASZTU FLAGOWEGO	
lokalizacja	MUSZKOWICE DZIAŁKA NR 170/3
inwestor	Gmina Ciepłowodny
treść rysunku	Projekt ZAGOSPODAROWANIA DZIAŁKI
projektował	mgr inż. Andrzej Szewc
data	lipiec - 2018r
	SKAŁA 1:1000 RYS. NR: 01

zasięgu ewidencyjnego	022402_2
Organ prowadzący powiatowy zasob geodezyjny i kartograficzny	STAROSTA ZĄBKOWICKI
Nazwa materiału zasobu	PODGiK.6642.672.2018
Identyfikator ewidencyjny zasobu	022402_2
Data wykonania kopii	2018/05/16
Imię, nazwisko i podpis osoby odpowiedzialnej za dokumentację	Monika Kozłowska-Sowa Inspektor
Imię, nazwisko i podpis osoby odpowiedzialnej za mapy	Powiatowy Ośrodek Dokumentacji Geodezyjny i Kartograficzny